Projekt

z dnia 15 kwietnia 2025 r.
Zatwierdzony przez .....

UCHWAŁA NR .....
RADY MIASTA JASTRZĘBIE-ZDRÓJ

z dnia ..... 2025 r.

w sprawie uchwalenia miejscowego planu zagospodarowania przestrzennego fragmentu jednostki Borynia o symbolu roboczym Bo1 w Jastrzębiu-Zdroju

Na podstawie art. 18 ust. 2 pkt 5 ustawy z dnia 8 marca 1990 r. o samorządzie gminnym (Dz. U. z 2024 r. poz. 1465 z późn. zm.) i art. 20 ust. 1 ustawy z dnia 27 marca 2003 r. o planowaniu i zagospodarowaniu przestrzennym (Dz. U. z 2024 r. poz. 1130 z późn. zm.) w związku z art. 67 ust. 3 pkt 1 ustawy z dnia 7 lipca 2023 r. o zmianie ustawy o planowaniu i zagospodarowaniu przestrzennym oraz niektórych innych ustaw (Dz. U. z 2023 r. 1688) oraz w związku z § 1 uchwały nr II.26.2022 Rady Miasta Jastrzębie-Zdrój z dnia 24 lutego 2022 r. w sprawie przystąpienia do sporządzenia miejscowego planu zagospodarowania przestrzennego fragmentu jednostki Borynia o symbolu roboczym Bo1 w Jastrzębiu-Zdroju, po stwierdzeniu braku naruszenia ustaleń Studium uwarunkowań i kierunków zagospodarowania przestrzennego miasta Jastrzębie-Zdrój przyjętego uchwałą nr XI.126.2021 Rady Miasta Jastrzębie-Zdrój z dnia 30 września 2021 r. oraz zmiany Studium uwarunkowań i kierunków zagospodarowania przestrzennego miasta Jastrzębie-Zdrój przyjętego uchwałą nr IV.29.2024 Rady Miasta Jastrzębie-Zdrój z dnia 20 czerwca 2024 r.

Rada Miasta Jastrzębie-Zdrój
uchwala

Rozdział 1.
Przepisy ogólne

§ 1. 1. Miejscowy plan zagospodarowania przestrzennego fragmentu jednostki Borynia o symbolu roboczym Bo1 w Jastrzębiu-Zdroju, o powierzchni ok. 359,43 ha, zwany dalej „planem”.

2. Integralną częścią niniejszej uchwały są:

1) załącznik nr 1 – część graficzna ustaleń planu, wykonany na mapie zasadniczej w skali 1:2000, zawierający wyrys ze Studium uwarunkowań i kierunków zagospodarowania przestrzennego miasta Jastrzębie-Zdrój;

2) załącznik nr 2 – rozstrzygnięcie o sposobie rozpatrzenia uwag do projektu planu;

3) załącznik nr 3 – rozstrzygnięcie o sposobie realizacji inwestycji z zakresu infrastruktury technicznej, które należą do zadań własnych gminy, oraz zasadach ich finansowania;

4) załącznik nr 4 – dane przestrzenne.

§ 2. W oparciu o art. 15 ust. 2 ustawy z dnia 27 marca 2003 r. o planowaniu i zagospodarowaniu przestrzennym, z uwagi na niewystępowanie problematyki w obszarze planu, nie określa się: obszarów szczególnego zagrożenia powodzią, obiektów i obszarów ochrony przyrody a także krajobrazów priorytetowych określonych w audycie krajobrazowym oraz w planach zagospodarowania przestrzennego województwa.

§ 3. Ilekroć w niniejszej uchwale jest mowa o:

1) terenie – należy przez to rozumieć obszar o różnym przeznaczeniu lub różnych zasadach zagospodarowania, wydzielony w części graficznej ustaleń planu liniami rozgraniczającymi oraz oznaczony symbolem cyfrowo – literowym;

2) przeznaczeniu terenu – należy przez to rozumieć przeznaczenie (przeznaczenia), które zajmuje nie mniej niż 50% powierzchni całkowitych wszystkich obiektów budowlanych w granicach poszczególnych działek budowlanych albo nie mniej niż 50% powierzchni całkowitych działek w przypadku terenów nieprzeznaczonych pod zabudowę;

3) przeznaczeniu uzupełniającym – należy przez to rozumieć klasę przeznaczenia uzupełniającego (klasy przeznaczeń uzupełniających), oznaczającą przeznaczenie inne niż przeznaczenie terenu zdefiniowane w pkt 2, które zajmuje mniej niż 50% powierzchni całkowitych wszystkich obiektów budowlanych w granicach poszczególnych działek budowlanych albo mniej niż 50% powierzchni całkowitych działek w przypadku terenów nieprzeznaczonych pod zabudowę;

4) nieprzekraczalnej linii zabudowy - należy przez to rozumieć linię zabudowy wyznaczoną w części graficznej ustaleń planu, poza którą nie mogą być wysunięte nadziemne części budynku, z dopuszczeniem wysunięcia elementów budynków przed tą linię o 1,5 m, w szczególności: schodów, pochylni, ramp, werand i podcieni, wykuszy, balkonów, tarasów, ryzalitów, gzymsów, okapów, docieplenia zewnętrznego wraz z tynkiem wykonanego na istniejących budynkach, ganków, wiatrołapów;

5) dachu płaskim – należy przez to rozumieć dach lub stropodach o spadku do 12 stopni;

6) infrastrukturze technicznej – należy przez to rozumieć w szczególności: sieci podziemne, naziemne lub nadziemne, urządzenia i związane z nimi obiekty służące w szczególności do obsługi obszaru objętego planem w zakresie zaopatrzenia w wodę, ciepło, energię elektryczną i paliwa gazowe, odprowadzania ścieków, usuwania odpadów, telekomunikacji, radiokomunikacji i radiolokacji, a także inne przewody i urządzenia służące zaspokajaniu potrzeb użytkowników nieruchomości;

7) udziale powierzchni zabudowy, udziale powierzchni biologicznie czynnej, wysokości zabudowy oraz nadziemnej intensywności zabudowy – należy rozumieć zgodnie z brzmieniem definicji zawartych w ustawie z dnia 27 marca 2003 r. o planowaniu i zagospodarowaniu przestrzennym.

§ 4. 1. Ustaleniami obowiązującymi w części graficznej ustaleń planu są następujące oznaczenia graficzne i tekstowe:

1) granica obszaru objętego planem miejscowym;

2) nieprzekraczalna linia zabudowy;

3) obiekty zabytkowe objęte ochroną w planie;

4) strefa ochrony obszarowego stanowiska archeologicznego oraz punktowych stanowisk archeologicznych wraz z numerem;

5) zasięg 150 m od terenu cmentarza;

6) strefa zieleni izolacyjnej;

7) obszar wskazany na podstawie studium do ustanowienia filara ochronnego w złożu węgla kamiennego „Żory-Warszowice”;

8) przeznaczenia terenów:

a) MN – teren zabudowy mieszkaniowej jednorodzinnej,

b) MW – teren zabudowy mieszkaniowej wielorodzinnej,

c) MN-U – teren zabudowy mieszkaniowej jednorodzinnej lub usług,

d) U – teren usług,

e) UE – teren usług edukacji,

f) UR – teren usług kultu religijnego,

g) U-P – teren usług lub produkcji,

h) PEF – teren elektrowni słonecznej,

i) KDZ – teren drogi zbiorczej,

j) KDD – teren drogi dojazdowej,

k) KR – teren komunikacji drogowej wewnętrznej,

l) KKK – teren komunikacji kolejowej,

m) RN – teren rolnictwa z zakazem zabudowy,

n) RZ – teren zabudowy związanej z rolnictwem,

o) RZM – teren zabudowy zagrodowej,

p) L – teren lasu,

r) ZN – teren zieleni naturalnej,

s) CC – teren cmentarza czynnego.

2. Oznaczenia w części graficznej ustaleń planu obowiązujące na podstawie przepisów odrębnych:

1) teren górniczy metanu pokładów węgli, węgiel kamienny „Szeroka I" na złożu „Borynia";

2) obszar górniczy metanu pokładów węgli, węgiel kamienny „Szeroka I" na złożu „Borynia";

3) udokumentowane złoża kopalin:

a) metanu pokładów węgla kamiennego „Żory 1" (nr 13864),

b) węgla kamiennego „Żory-Warszowice" (nr 15668),

c) węgla kamiennego „Żory" (nr 316),

d) węgla kamiennego „Borynia" (nr 342);

4) lokalny zbiornik wód podziemnych nr 345 „Rybnik".

3. Część graficzna projektu planu zawiera ponadto oznaczenia graficzne elementów mających charakter informacyjny:

1) granica administracyjna miasta Jastrzębie-Zdrój;

2) rurociągi przemysłowe i wód dołowych;

3) linia elektroenergetyczna o napięciu 110 kV;

4) pas technologiczny linii elektroenergetycznej o napięciu 110 kV.

Rozdział 2.
Ustalenia ogólne obowiązujące na obszarze planu

§ 5. W zakresie zasad ochrony i kształtowania ładu przestrzennego ustala się:

1) nakazuje się:

a) realizację zabudowy zgodnie z nieprzekraczalnymi liniami zabudowy wyznaczonymi w części graficznej ustaleń planu oraz zgodnie z obowiązującymi przepisami,

b) realizację zabudowy i zagospodarowania terenów z uwzględnieniem wymogów dla osób ze szczególnymi potrzebami, w szczególności rozwiązań ułatwiających poruszanie się oraz zasad projektowania uniwersalnego,

c) w strefie zieleni izolacyjnej o zasięgu jak w części graficznej ustaleń planu, realizację pasa zieleni w formie zieleni wysokiej z przewagą gatunków zimozielonych, tworzącego barierę wizualną i akustyczną minimalizującą uciążliwości wynikające z prowadzonej działalności gospodarczej,

d) kształtowanie wysokości zabudowy:

- wysokość budynków zgodnie z ustaleniami szczegółowymi,

- wysokość obiektów budowlanych nie będących budynkami, usytuowanych na gruncie – nie więcej niż 25 m, z zastrzeżeniem dopuszczenia:

-- wysokości słupów elektroenergetycznych wysokich i najwyższych napięć oraz stacji bazowych telefonii komórkowej do 70 m,

-- wysokości obiektów związanych z produkcją rolniczą oraz elektrowni słonecznych zgodnie z ustaleniami szczegółowymi,

- wysokość urządzeń technicznych na dachach budynków – nie więcej niż 1/3 wysokości tego budynku oraz nie więcej niż 5 m, z zastrzeżeniem ustaleń dla obiektów zabytkowych,

e) zastosowanie kolorystyki budynków, z wyłączeniem obiektów zabytkowych:

- elewacji w kolorze białym, odcieniach szarości, beżów, odcieni brązu lub żółci,

- dachów w kolorze szarym, czarnym, odcieni czerwieni lub brązu,

f) zastosowanie materiałów elewacyjnych budynków, z wyłączeniem budynków zabytkowych: kamień, beton, drewno, ceramika budowlana, tynki, blacha, płyty kompozytowe, płyty warstwowe, z wyłączeniem sidingu z tworzyw sztucznych;

2) dopuszcza się:

a) utrzymanie istniejącego zagospodarowania, użytkowania terenu oraz istniejącej zabudowy,

b) rozbudowę i nadbudowę istniejącej zabudowy, której funkcja nie spełnia przeznaczenia i warunków zabudowy określonych w ustaleniach szczegółowych, na zasadach:

- zachowania wyznaczonych w części graficznej ustaleń planu nieprzekraczalnych linii zabudowy,

- zwiększenia istniejącej powierzchni zabudowy o 10 %, nie więcej jednak niż o 100 m^2,

- zwiększenia wysokości do wartości określonych w ustaleniach szczegółowych,

c) zabudowę bezpośrednio przy granicy działki budowlanej i w odległości nie mniejszej niż 1,5 m od tej granicy w terenach MN, MN-U i RZM,

d) elementy zagospodarowania niezbędne dla poprawnego funkcjonowania terenów o ustalonych przeznaczeniach, z zastrzeżeniem ustaleń szczegółowych, w szczególności:

- dojazdy, drogi wewnętrzne na zasadach określonych w §12 pkt 3,

- ścieżki rowerowe i ciągi piesze,

- miejsca postojowe w ilości odpowiadającej wskaźnikom ustalonym w §12 pkt 4,

- infrastrukturę techniczną,

- różne formy zieleni.

§ 6. W zakresie zasad ochrony środowiska ustala się:

1) w zakresie ochrony przed hałasem ochronie podlegają tereny, nieruchomości i działki, dla których obowiązują dopuszczalne poziomy hałasu określone na podstawie przepisów ustawy z dnia 27 kwietnia 2001 r. Prawo ochrony środowiska, do których należą tereny oznaczone symbolami: MN, MW, MN-U, UE i RZM;

2) zakazuje się:

a) wprowadzania nowych przedsięwzięć zaliczanych do zakładów o dużym lub zwiększonym ryzyku wystąpienia poważnej awarii przemysłowej,

b) zagospodarowania i użytkowania terenów w sposób stwarzający ponadnormatywne uciążliwości dla sąsiednich nieruchomości w zakresie emisji zanieczyszczeń powietrza, wytwarzania hałasu i wibracji, emisji pola elektromagnetycznego, w tym lokalizacji i eksploatacji instalacji i urządzeń powodujących ponadnormatywną emisję substancji i energii,

c) zagospodarowania i użytkowania terenów na cele związane z prowadzeniem działalności w zakresie gospodarowania odpadami, w tym: unieszkodliwianiem, zbieraniem, transportem, przetwarzaniem odpadów oraz lokalizowania składowisk odpadów,

d) likwidacji cieków wodnych oraz urządzeń wodnych, w szczególności rowów i otwartych kanałów, z dopuszczeniem ich przykrycia z uwzględnieniem przepisów odrębnych;

3) nakazuje się:

a) ochronę lokalnych wartości krajobrazu oraz zieleni poprzez zachowanie i utrzymanie istniejącej zieleni wysokiej, zadrzewień i zakrzewień oraz zieleni przywodnej w terenach oznaczonych symbolami RN, L, ZN, z dopuszczeniem działań wynikających z ustawy o ochronie przyrody,

b) ochronę powierzchni terenu, ze względu na uwarunkowania wynikające z występowania złoża węgla kamiennego „Żory-Warszowice” i przyszłych potrzeb eksploatacji tego złoża oraz racjonalnego wykorzystywania powierzchni ziemi na terenach eksploatacji złoża:

- ze względu na konieczność ochrony powierzchni terenu planowanego pod zabudowę o przeznaczeniu U-P wyznacza się obszar wskazany na podstawie ustaleń studium do ustanowienia filara ochronnego w złożu węgla kamiennego zgodnie z zasięgiem wyznaczonym w części graficznej ustaleń planu,
- w zasięgu obszaru ww. filara ochronnego nieprzekraczalne wielkości odkształceń nie mogą ograniczać przydatności terenu U-P do zabudowy.

§ 7. W zakresie wymagań wynikających z potrzeb kształtowania przestrzeni publicznych ustala się:

1) w obszarze planu wyodrębnia się przestrzenie publiczne, do których należą:

a) tereny dróg publicznych o symbolach: KDZ, KDD,

b) ogólnodostępne: parkingi, place, skwery i ciągi piesze niewyznaczone w części graficznej ustaleń planu;

2) w zasięgu przestrzeni publicznych nakazuje się zapewnienie dostępności dla osób ze szczególnymi potrzebami.

§ 8. W zakresie granic i sposobów zagospodarowania terenów lub obiektów podlegających ochronie, ustalonych na podstawie przepisów odrębnych:

1) na podstawie przepisów ustawy prawo geologiczne i górnicze obszar objęty planem położony jest w granicach:

a) udokumentowanych złóż:

- metanu pokładów węgla kamiennego „Żory 1” (nr 13864),
- węgla kamiennego „Żory-Warszowice” (nr 15668),
- węgla kamiennego „Żory” (nr 316),
- węgla kamiennego „Borynia” (nr 342),

b) teren górniczy metanu pokładów węgli, węgiel kamienny „Szeroka I” na złożu „Borynia”,

c) obszar górniczy metanu pokładów węgli, węgiel kamienny „Szeroka I” na złożu „Borynia”;

2) w zasięgu terenu górniczego ”Szeroka I” przy prowadzeniu działalności inwestycyjnej należy uwzględnić informacje o przewidywanych czynnikach geologiczno-górniczych, dotyczących prognozowanych skutków eksploatacji górniczej;

3) obszar objęty planem położony jest w zasięgu lokalnego zbiornika wód podziemnych nr 345 „Rybnik", dla którego na podstawie Dokumentacji hydrogeologicznej określającej warunki hydrogeologiczne w związku z ustanowieniem obszarów ochronnych lokalnego zbiornika wód podziemnych ”Rybnik" dawnego Głównego Zbiornika Wód Podziemnych nr 345 - „Rybnik", zatwierdzonej decyzją Ministra Środowiska znak DGK-II.4731.86.2015.AW, z dnia 7 marca 2016 r. (numer w Wojewódzkim Archiwum Geologicznym w Katowicach WAG 3937) zaprojektowano obszar ochronny lokalnego zbiornika wód podziemnych "Rybnik”.

§ 9. W zakresie szczególnych warunków zagospodarowania terenów oraz ograniczenia w ich użytkowaniu, w tym zakaz zabudowy, ustala się:

1) w zasięgu 150 m od terenu cmentarza zakazuje się zabudowy oraz lokalizacji studni;

2) zakazuje się zabudowy dla terenów oznaczonych symbolem RN, L i ZN.

§ 10. 1. W zakresie zasad ochrony dziedzictwa kulturowego i zabytków oraz dóbr kultury współczesnej:

1) wyznacza się obiekty zabytkowe objęte ochroną w planie ujęte w Gminnej Ewidencji Zabytków:

a) nr 1 - Budynek rolniczy gospodarczy, cegła, detal, ul. Świerklańska 36, Borynia, pocz. XX w.,

b) nr 2 - Budynek mieszkalny wiejski, ul. Świerklańska 96, Borynia, 1900-1920 r.,

c) nr 3 - Budynek mieszkalny, ul. Świerklańska 130, Borynia, 1900-1930 r.;

2) wskazuje się stanowiska archeologiczne:

a) nr 7, nr wg karty 11, (AZP 103-44/34), ślad osadniczy, okres nowożytny (poł. XVII-XVIII w.),

b) nr 8, nr wg karty 12, (AZP 103-44/35), ślad osadniczy, osada, późne średniowiecze, okres nowożytny (poł. XVI-XVIII w.),

c) nr 9, nr wg karty 13, (AZP 103-44/36), ślad osadniczy, osada, późne średniowiecze, okres nowożytny (poł. XVI-XVIII w.),

d) nr 10, nr wg karty 14, (AZP 103-44/37), ślad osadniczy, osada, epoka kamienia, okres nowożytny (poł. XVI-XVIII w.),

e) nr 11, nr wg karty 15, (AZP 103-44/38), osada, okres nowożytny (poł. XVI-XIX w.),

f) nr 12, nr wg karty 16, (AZP 103-44/39), ślad osadniczy, okres nowożytny (poł. XVI-XVIII w.),

g) nr 13, nr wg karty 17, (AZP 103-44/40), punkt osadniczy, okres nowożytny (poł. XVI-XVIII w.),

h) nr 14, nr wg karty 18, (AZP 103-44/41), ślad osadniczy, schyłkowy paleolit/mezolit,

i) nr 15, nr wg karty 19, (AZP 103-44/42), osada, okres nowożytny (poł. XVII-XIX w.),

j) nr 16, nr wg karty 20, (AZP 103-44/43), ślad osadniczy, późne średniowiecze,

k) nr 28, nr wg karty 32, (AZP 103-44/79), wieś, początek XIV w. - czasy współczesne.

2. Dla obiektów zabytkowych wymienionych w ust. 1 pkt 1 ustala się zasady:

1) nakazuje się:

a) zachowanie historycznej kompozycji obiektów, z dopuszczeniem przekształceń mających na celu dostosowanie obiektów do współczesnych standardów użytkowych bez naruszania wartości architektoniczno-historycznych,

b) utrzymanie gabarytów budynku, kształtu dachów, rodzaju pokrycia dachu – o ile zachowane jest pierwotne lub tradycyjne;

2) zakazuje się:

a) docieplenia zewnętrznego elewacji budynków posiadających wystrój i detal architektoniczny, a także oryginalne wykończenie elewacji, w szczególności ceglanych i drewnianych,

b) lokalizacji elementów technicznego wyposażenia budynków, w szczególności klimatyzatorów, anten satelitarnych, przewodów dymowych i wentylacyjnych, na eksponowanych elewacjach,

c) lokalizacji paneli fotowoltaicznych na elewacjach oraz na eksponowanych połaciach dachu,

3) dopuszcza się lokalizację na dachach obiektów zabytkowych masztów i urządzeń radiowych i telefonicznych o wysokości nie przekraczającej 0,6 m ponad kalenicę lub połać dachu.

3. Dla obiektów zabytkowych wymienionych w ust. 1 pkt 2 wyznacza się strefy ochrony obszarowego stanowiska archeologicznego oraz punktowych stanowisk archeologicznych i ustala się zasady:

1) nakazuje się priorytet ochrony zabytków archeologicznych w zasięgu strefy ochrony na zasadach określonych przepisami ustawy o ochronie zabytków i opiece nad zabytkami;

2) roboty ziemne lub zmiana charakteru dotychczasowej działalności mogą podlegać ograniczeniom związanym z koniecznością przeprowadzenia badań archeologicznych zgodnie z przepisami ustawy o ochronie zabytków i opiece nad zabytkami.

§ 11. 1. Ustala się następujące ogólne zasady modernizacji, rozbudowy i budowy systemów infrastruktury technicznej:

1) dopuszcza się remont, przebudowę i rozbudowę istniejącej infrastruktury technicznej oraz budowę na każdym terenie nowej infrastruktury technicznej, w parametrach niezbędnych dla prawidłowego jej funkcjonowania, z zastrzeżeniem pkt 2, 3 i 4, przy czym należy zapewnić możliwość użytkowego wykorzystania danego terenu zgodnie z jego przeznaczeniem oraz zasadami kształtowania zabudowy i zagospodarowania terenu;

2) dla nowych elementów infrastruktury technicznej, z wyjątkiem przyłączy, obowiązuje zasada sytuowania pomiędzy liniami rozgraniczającymi tereny oznaczone symbolami KDZ, KDD, KR, z zastrzeżeniem przepisów ustawy o drogach publicznych, przy czym w przypadku braku możliwości spełnienia warunków technicznych sytuowania danego rodzaju sieci w określony sposób, oraz ze względu na konieczności zapewnienia

niezbędnych potrzeb prawidłowego funkcjonowania danego rodzaju sieci, nowe elementy infrastruktury technicznej należy sytuować:

a) pomiędzy linią rozgraniczającą tereny przeznaczone pod zabudowę a nieprzekraczalną linią zabudowy,

lub

b) w inny sposób, niż określony w lit. a, jeśli wynika to z konieczności uwzględnienia warunków fizjograficznych, w tym dostosowania przebiegu danego rodzaju sieci do ukształtowania terenu;

3) dopuszcza się wprowadzenie dodatkowych, niewymienionych w ust. od 2 do 7, sieci, w szczególności telekomunikacji, telewizji kablowej, instalacji alarmowych, antenowych, światłowodowych, z zachowaniem pozostałych ustaleń planu;

4) w przypadkach planowania jakichkolwiek prac związanych z remontem, przebudową lub budową nowych elementów infrastruktury technicznej, zachowanie obowiązujących odległości od pozostałych elementów uzbrojenia terenu i zagospodarowania według przepisów odrębnych;

5) w granicach opracowania planu przebiega trasa istniejącej przesyłowej linii elektroenergetycznej o napięciu 110 kV relacji Żabiniec – Borynia, dla której dopuszcza się modernizację, rozbudowę, przebudowę oraz wymianę;

6) sposób zagospodarowania terenów pod ww. linią, powinien uwzględniać wymogi określone w przepisach odrębnych.

2. Ustala się następujące zasady zaopatrzenia w wodę:

1) zaopatrzenie w wodę z sieci wodociągowej;

2) dopuszcza się:

a) rozbudowę i przebudowę funkcjonującego systemu zaopatrzenia w wodę dla pokrycia potrzeb użytkowych i przeciwpożarowych,

b) zaopatrzenie w wodę dla celów bytowych z indywidualnych ujęć wody po spełnieniu wymagań określonych w przepisach odrębnych;

3) uwzględnienie wymogów przeciwpożarowych, zapewniających skuteczne podjęcie działań ratunkowo-gaśniczych, zgodnie z przepisami odrębnymi.

3. Ustala się następujące zasady dotyczące odprowadzania ścieków:

1) odprowadzanie ścieków poprzez istniejący i rozbudowywany system kanalizacji;

2) zakaz odprowadzania nieoczyszczonych ścieków do gruntu, cieków powierzchniowych oraz wód podziemnych;

3) dopuszcza się odprowadzenie ścieków zgodnie z zasadami określonymi w przepisach z zakresu utrzymania czystości i porządku w gminie, z uwzględnieniem przepisów odrębnych oraz przepisów ustanawiających ochronę lokalnego zbiornika wód podziemnych nr 345 „Rybnik”.

4. Ustala się następujące zasady dotyczące odprowadzania wód opadowych i roztopowych:

1) retencjonowanie wód opadowych, odprowadzanie wód opadowych do rowów oraz zagospodarowanie ich na działce, w tym w zbiornikach na wody opadowe;

2) dopuszczenie odprowadzenia do sieci kanalizacji deszczowej po spełnieniu warunków wymaganych w przepisach odrębnych.

5. Ustala się następujące zasady zaopatrzenia w energię cieplną:

1) stosowanie indywidualnych i grupowych systemów grzewczych opartych o sieć ciepłowniczą z zastrzeżeniem pkt 2;

2) dopuszcza się:

a) stosowanie indywidualnych i grupowych systemów grzewczych w przypadku braku możliwości technicznych lub ekonomicznych zastosowania sieci ciepłowniczej,

b) stosowanie systemów grzewczych z wykorzystaniem odnawialnych źródeł energii, z zastrzeżeniem lokalizowania urządzeń wytwarzających prąd w sposób zgodny z przepisami dotyczącymi linii elektroenergetycznych wymienionych w ust.1 pkt 5, w szczególności w zakresie odległości od tych linii.

6. Ustala się następujące zasady zaopatrzenia w gaz:

1) zaopatrzenie z istniejącej i rozbudowywanej sieci gazowej;

2) dopuszcza się:

a) rozbudowę i przebudowę funkcjonującego systemu zaopatrzenia w gaz, dla pokrycia potrzeb użytkowych,

b) stosowanie indywidualnych rozwiązań, w szczególności wolnostojących zbiorników na gaz, w przypadku braku możliwości technicznych lub ekonomicznych rozbudowy sieci gazowej.

7. Ustala się następujące zasady zaopatrzenia w energię elektryczną:

1) zaopatrzenie z istniejącej i rozbudowywanej sieci elektroenergetycznej;

2) dopuszcza się rozbudowę i przebudowę funkcjonującego systemu zaopatrzenia w energię elektryczną, dla pokrycia potrzeb bytowych i użytkowych;

3) dopuszcza się wykorzystanie energii elektrycznej z odnawialnych źródeł energii, z zastrzeżeniem lokalizowania urządzeń wytwarzających prąd w sposób zgodny z przepisami dotyczącymi linii elektroenergetycznych wymienionych w ust.1 pkt 5, w szczególności w zakresie odległości od tych linii.

8. Gospodarkę odpadami należy prowadzić zgodnie z obowiązującymi przepisami z zakresu odpadów, ochrony środowiska oraz utrzymania czystości i porządku w gminach.

§ 12. W zakresie zasad modernizacji, rozbudowy i budowy systemów komunikacji:

1) obszar objęty planem ma zagwarantowane powiązanie z zewnętrznym układem komunikacyjnym poprzez ulice Świerklańską i Powstańców Śląskich;

2) obsługa terenów w obszarze planu realizowana jest z układu dróg publicznych oraz dróg wewnętrznych zgodnie z częścią graficzną ustaleń planu, z zastrzeżeniem terenu 1U-P, dla którego ustala się obsługę z ulicy Powstańców Śląskich;

3) dopuszcza się realizację dróg wewnętrznych o szerokościach nie mniejszych niż:

a) 6,0 m w terenie o symbolu U-P,

b) 5,0 m w pozostałych terenach przeznaczonych pod zabudowę;

4) zasady obsługi w zakresie miejsc postojowych:

a) ustala się pełne bilansowanie miejsc postojowych w obszarze działki budowlanej,

b) ustala się minimalną liczbę miejsc postojowych:

- 2 miejsca postojowe na każdy lokal mieszkalny, w tym w zabudowie zagrodowej,
- 1 miejsce postojowe na każde rozpoczęte 5 osób zatrudnionych w usługach oświaty i domach opieki,
- 1 miejsce postojowe na każde rozpoczęte 5 miejsc konsumpcyjnych dla lokali gastronomicznych oraz 1 miejsce postojowe na każdych rozpoczętych 5 zatrudnionych,
- 1 miejsce postojowe na 2 pokoje oraz 1 miejsce postojowe na każdych rozpoczętych 5 zatrudnionych w pensjonatach i hotelach,
- 2 miejsca postojowe na 1 stanowisko obsługi dla warsztatów samochodowych,
- 1 miejsce postojowe na każde rozpoczęte 50 m^2 powierzchni użytkowej budynków dla obiektów sportowych,
- 1 miejsce postojowe na każde rozpoczęte 10 miejsc dla użytkowników oraz publiczności w otwartych obiektach sportowych i rekreacyjnych,
- 1 miejsce postojowe na każde rozpoczęte 30 m^2 powierzchni użytkowej dla nie wymienionych powyżej usług,
- 5 miejsc postojowych na każde rozpoczęte 1000 m^2 powierzchni cmentarza,

- 1 miejsce postojowe na każde rozpoczęte 300 m^2 powierzchni użytkowej dla zabudowy produkcyjnej, magazynów i składów,

- 2 miejsca postojowe dla samochodów osobowych na każde 1000 m^2 powierzchni składowych na placach składowych oraz dodatkowo 1 miejsce postojowe na każde 3 osoby zatrudnione na jednej zmianie oraz 2 miejsca postojowe dla samochodów ciężarowych na każde 1000 m^2 powierzchni składowych na placach składowych;

c) ustala się minimalną liczbę miejsc postojowych dla pojazdów zaopatrzonych w kartę parkingową:

- w terenach dróg publicznych – zgodnie z przepisami ustawy o drogach publicznych,

- dla zabudowy wyszczególnionej w pkt 4 lit. b - minimum 1 miejsce postojowe na każde rozpoczęte 50 miejsc postojowych, przy czym ustalenie to nie dotyczy budynków mieszkalnych jednorodzinnych.

§ 13. W zakresie sposobu i terminu tymczasowego zagospodarowania, urządzania i użytkowania terenów w obszarze objętym planem zakazuje się tymczasowego zagospodarowania terenów oraz lokalizacji obiektów tymczasowych, które wprowadziłyby nieodwracalne zmiany wobec zagospodarowania dotychczasowego lub przewidzianego planem.

§ 14. W zakresie zasad i warunków przeprowadzenia scalenia i podziału nieruchomości:

1) nie wyznacza się obszarów wymagających scalenia i podziału nieruchomości;

2) ustala się:

a) kąt położenia działek w stosunku do pasa drogowego: od 40^0 do 120^0,

b) minimalne powierzchnie i szerokości frontów działek odpowiednio:

- dla zabudowy w terenach MN, MW i MN-U 700 m^2 i 20 m,

- dla zabudowy w terenach U 1000 m^2 i 20 m,

- dla zabudowy w terenach U-P 1500 m^2 i 20 m,

- dla zabudowy w pozostałych terenach 700 m^2 i 20 m,

c) minimalne powierzchnie i szerokości frontów dla pozostałych nieruchomości odpowiednio 1 m^2 i 1 m.

§ 15. Ustala się stawkę procentową na podstawie, której ustala się opłatę, o której mowa w art. 36 ust. 4 ustawy o planowaniu i zagospodarowaniu przestrzennym w wysokości 30%.

Rozdział 3.
Ustalenia szczegółowe dla terenu o różnym przeznaczeniu lub różnych zasadach zagospodarowania

§ 16. Ustalenia planu dla terenów o symbolach **1MN**, **2MN**, **5MN, 9MN**, **11MN, 13MN** i **14MN** – teren zabudowy mieszkaniowej jednorodzinnej:

1) przeznaczenie: teren zabudowy mieszkaniowej jednorodzinnej;

2) przeznaczenie wykluczone: teren zabudowy mieszkaniowej szeregowej lub grupowej;

3) parametry i wskaźniki oraz zasady kształtowania zabudowy i zagospodarowania terenu:

a) maksymalny udział powierzchni zabudowy: 40%,

b) minimalny udział powierzchni biologicznie czynnej: 30%,

c) minimalna nadziemna intensywność zabudowy: 0,01,

d) maksymalna nadziemna intensywność zabudowy: 0,9,

e) maksymalna wysokość zabudowy:

- dla budynków mieszkalnych 12 m,

- dla budynków garażowych i gospodarczych 9 m,

f) linie zabudowy zgodnie z częścią graficzną ustaleń planu,

g) geometria dachów: dachy płaskie, dwuspadowe lub wielospadowe o kącie nachylenia połaci dachowych symetrycznym względem kalenicy do 45 stopni.

4) minimalna wielkość nowo wydzielanej działki:

a) zabudowy mieszkaniowej wolnostojącej 700 m^2,

b) zabudowy mieszkaniowej bliźniaczej 400 m^2.

§ 17. Ustalenia planu dla terenów o symbolach **3MN**, **4MN**, **6MN** do **8MN**, **10MN** i **12MN** – teren zabudowy mieszkaniowej jednorodzinnej:

1) przeznaczenie: teren zabudowy mieszkaniowej jednorodzinnej;

2) przeznaczenie wykluczone: teren zabudowy mieszkaniowej szeregowej lub grupowej;

3) zasady zagospodarowania terenu:

a) dopuszcza się istniejącą zabudowę zagrodową i związaną z rolnictwem, w szczególności budynki mieszkalne i gospodarcze,

b) zakazuje się lokalizacji obiektów związanych z hodowlą zwierząt;

4) parametry i wskaźniki oraz zasady kształtowania zabudowy i zagospodarowania terenu:

a) maksymalny udział powierzchni zabudowy: 40%,

b) minimalny udział powierzchni biologicznie czynnej: 30%,

c) minimalna nadziemna intensywność zabudowy: 0,01,

d) maksymalna nadziemna intensywność zabudowy: 0,9,

e) maksymalna wysokość zabudowy:

- dla budynków mieszkalnych 12 m,

- dla budynków garażowych i gospodarczych 9 m,

- dla obiektów i urządzeń związanych z istniejącą zabudową zagrodową 15 m,

f) linie zabudowy zgodnie z częścią graficzną ustaleń planu,

g) geometria dachów: dachy płaskie, dwuspadowe lub wielospadowe o kącie nachylenia połaci dachowych symetrycznym względem kalenicy do 45 stopni;

5) minimalna wielkość nowo wydzielanej działki:

a) zabudowy mieszkaniowej wolnostojącej 700 m^2,

b) zabudowy mieszkaniowej bliźniaczej 400 m^2.

§ 18. Ustalenia planu dla terenów o symbolach **1MW**, **2MW** – teren zabudowy mieszkaniowej wielorodzinnej:

1) przeznaczenie: teren zabudowy mieszkaniowej wielorodzinnej,

2) przeznaczenie uzupełniające: teren usług;

3) przeznaczenie wykluczone: teren usług handlu wielkopowierzchniowego;

4) zasady zagospodarowania terenu: zakazuje się lokalizacji myjni samochodowych i warsztatów samochodowych;

5) parametry i wskaźniki oraz zasady kształtowania zabudowy i zagospodarowania terenu:

a) maksymalny udział powierzchni zabudowy: 50%,

b) minimalny udział powierzchni biologicznie czynnej: 30%,

c) minimalna nadziemna intensywność zabudowy: 0,01,

d) maksymalna nadziemna intensywność zabudowy: 1,2,

e) maksymalna wysokość zabudowy:

- dla budynków mieszkalnych i usługowych 15 m,

- dla budynków garażowych i gospodarczych 9 m,

f) linie zabudowy zgodnie z częścią graficzną ustaleń planu,

g) geometria dachów: dachy płaskie, dwuspadowe lub wielospadowe o kącie nachylenia połaci dachowych symetrycznym względem kalenicy do 45 stopni.

§ 19. Ustalenia planu dla terenów o symbolach **2MN-U**, **4MN-U**, **9MN-U** do **12MN-U** – teren zabudowy mieszkaniowej jednorodzinnej lub usług:

1) przeznaczenie:

a) teren zabudowy mieszkaniowej jednorodzinnej,

b) teren usług;

2) przeznaczenie wykluczone:

a) teren zabudowy mieszkaniowej szeregowej lub grupowej,

b) teren usług handlu wielkopowierzchniowego;

3) zasady zagospodarowania terenu: zakazuje się lokalizacji myjni samochodowych;

4) parametry i wskaźniki oraz zasady kształtowania zabudowy i zagospodarowania terenu:

a) maksymalny udział powierzchni zabudowy: 50%,

b) minimalny udział powierzchni biologicznie czynnej: 30%,

c) minimalna nadziemna intensywność zabudowy: 0,01,

d) maksymalna nadziemna intensywność zabudowy: 1,2,

e) maksymalna wysokość zabudowy:

- dla budynków mieszkalnych i usługowych 12 m,

- dla budynków garażowych i gospodarczych 9 m,

f) linie zabudowy zgodnie z częścią graficzną ustaleń planu,

g) geometria dachów: dachy płaskie, dwuspadowe lub wielospadowe o kącie nachylenia połaci dachowych symetrycznym względem kalenicy do 45 stopni;

5) minimalna wielkość nowo wydzielanej działki:

a) zabudowy wolnostojącej 700 m^2,

b) zabudowy bliźniaczej 400 m^2.

§ 20. Ustalenia planu dla terenów o symbolach **1MN-U**, **3MN-U**, **5MN-U** do **8MN-U**, **13MN-U** do **17MN-U** – teren zabudowy mieszkaniowej jednorodzinnej lub usług:

1) przeznaczenie:

a) teren zabudowy mieszkaniowej jednorodzinnej,

b) teren usług;

2) przeznaczenie wykluczone:

a) teren zabudowy mieszkaniowej szeregowej lub grupowej,

b) teren usług handlu wielkopowierzchniowego;

3) zasady zagospodarowania terenu:

a) zakazuje się:

- lokalizacji myjni samochodowych,

- lokalizacji obiektów związanych z hodowlą zwierząt,

b) dopuszcza się istniejącą zabudowę zagrodową i związaną z rolnictwem, w szczególności budynki mieszkalne i gospodarcze;

4) parametry i wskaźniki oraz zasady kształtowania zabudowy i zagospodarowania terenu:

a) maksymalny udział powierzchni zabudowy: 50%,

b) minimalny udział powierzchni biologicznie czynnej: 30%,

c) minimalna nadziemna intensywność zabudowy: 0,01,

d) maksymalna nadziemna intensywność zabudowy: 1,2,

e) maksymalna wysokość zabudowy:

- dla budynków mieszkalnych i usługowych 12 m,

- dla budynków garażowych i gospodarczych 9 m,

- dla obiektów i urządzeń związanych z istniejącą zabudową zagrodową 15 m,

f) linie zabudowy zgodnie z częścią graficzną ustaleń planu,

g) geometria dachów: dachy płaskie, dwuspadowe lub wielospadowe o kącie nachylenia połaci dachowych symetrycznym względem kalenicy do 45 stopni;

5) minimalna wielkość nowo wydzielanej działki zabudowy mieszkaniowej jednorodzinnej: 700 m^2.

§ 21. Ustalenia planu dla terenu o symbolu **1U** – teren usług:

1) przeznaczenie: teren usług;

2) przeznaczenie wykluczone: teren usług handlu wielkopowierzchniowego;

3) parametry i wskaźniki oraz zasady kształtowania zabudowy i zagospodarowania terenu:

a) maksymalny udział powierzchni zabudowy: 70%,

b) minimalny udział powierzchni biologicznie czynnej: 15%,

c) minimalna nadziemna intensywność zabudowy: 0,01,

d) maksymalna nadziemna intensywność zabudowy: 1,2,

e) maksymalna wysokość zabudowy:

- dla budynków usługowych 15 m,

- dla budynków garażowych i gospodarczych 9 m,

f) linie zabudowy zgodnie z częścią graficzną ustaleń planu,

g) geometria dachów: dachy płaskie, dwuspadowe lub wielospadowe o kącie nachylenia połaci dachowych symetrycznym względem kalenicy do 45 stopni.

§ 22. Ustalenia planu dla terenu o symbolu **1UE** – teren usług edukacji:

1) przeznaczenie: teren usług edukacji;

2) przeznaczenie uzupełniające:

a) teren usług ochrony zdrowia i pomocy społecznej,

b) teren usług sportu i rekreacji;

3) parametry i wskaźniki oraz zasady kształtowania zabudowy i zagospodarowania terenu:

a) maksymalny udział powierzchni zabudowy: 40%,

b) minimalny udział powierzchni biologicznie czynnej: 50%,

c) minimalna nadziemna intensywność zabudowy: 0,01,

d) maksymalna nadziemna intensywność zabudowy: 1,0,

e) maksymalna wysokość zabudowy:

- dla budynków usługowych 12 m,

- dla budynków garażowych i gospodarczych 9 m,

f) linie zabudowy zgodnie z częścią graficzną ustaleń planu,

g) geometria dachów: dachy płaskie.

§ 23. Ustalenia planu dla terenów o symbolu **1UR** – teren usług kultu religijnego:

1) przeznaczenie: teren zabudowy usług kultu religijnego;

2) zasady zagospodarowania terenu: dopuszcza się lokalizację obiektów związanych z przeznaczeniem terenu: domy parafialne i plebanie;

3) parametry i wskaźniki oraz zasady kształtowania zabudowy i zagospodarowania terenu:

a) maksymalny udział powierzchni zabudowy: 70%,

b) minimalny udział powierzchni biologicznie czynnej: 30%,

c) minimalna nadziemna intensywność zabudowy: 0,01,

d) maksymalna nadziemna intensywność zabudowy: 1,0,

e) maksymalna wysokość zabudowy:

- dla budynków usługowych 25 m,

- dla budynków garażowych i gospodarczych 9 m,

f) linie zabudowy zgodnie z częścią graficzną ustaleń planu,

g) geometria dachów: dachy płaskie, dwuspadowe lub wielospadowe o kącie nachylenia połaci dachowych symetrycznym względem kalenicy do 45 stopni.

§ 24. Ustalenia planu dla terenów o symbolach **1U-P** – teren usług lub produkcji:

1) przeznaczenie:

a) teren usług,

b) teren produkcji,

2) przeznaczenie wykluczone:

a) teren usług ochrony zdrowia i pomocy społecznej,

b) teren usług edukacji;

3) zasady zagospodarowania: zakazuje się lokalizacji obiektów związanych ze stałym lub czasowym pobytem dzieci i młodzieży oraz zamieszkania zbiorowego;

4) parametry i wskaźniki oraz zasady kształtowania zabudowy i zagospodarowania terenu:

a) maksymalny udział powierzchni zabudowy: 70%,

b) minimalny udział powierzchni biologicznie czynnej: 30%,

c) minimalna nadziemna intensywność zabudowy: 0,01,

d) maksymalna nadziemna intensywność zabudowy: 1,5,

e) maksymalna wysokość zabudowy:

- dla budynków usługowych i produkcyjnych 40 m,

- dla budynków garażowych i gospodarczych 12 m,

- dla budowli infrastruktury elektrowni słonecznej 6 m,

f) linie zabudowy zgodnie z częścią graficzną ustaleń planu,

g) geometria dachów: dachy płaskie, dwuspadowe lub wielospadowe o kącie nachylenia połaci dachowych symetrycznym względem kalenicy do 25 stopni lub o indywidualnej geometrii.

§ 25. Ustalenia planu dla terenów o symbolach **1PEF, 2PEF** – teren elektrowni słonecznej:

1) przeznaczenie: teren elektrowni słonecznej;

2) parametry i wskaźniki oraz zasady kształtowania zabudowy i zagospodarowania terenu:

a) maksymalny udział powierzchni zabudowy: 50%,

b) minimalny udział powierzchni biologicznie czynnej: 30%,

c) minimalna nadziemna intensywność zabudowy: 0,01,

d) maksymalna nadziemna intensywność zabudowy: 0,5,

e) maksymalna wysokość zabudowy:

- dla budynków 9 m,

- dla budowli infrastruktury elektrowni słonecznej 6 m,

f) geometria dachów: dachy płaskie, dwuspadowe lub wielospadowe o kącie nachylenia połaci dachowych symetrycznym względem kalenicy do 25 stopni.

§ 26. Ustalenia planu dla terenów o symbolach: **1KDZ, 2KDZ** – teren drogi zbiorczej:

1) przeznaczenie: teren drogi publicznej zbiorczej;

2) szerokość w liniach rozgraniczających zgodnie z częścią graficzną ustaleń planu.

§ 27. Ustalenia planu dla terenów o symbolach: **1KDD** do **15KDD** – teren dróg dojazdowych:

1) przeznaczenie: teren drogi publicznej dojazdowej;

2) szerokość w liniach rozgraniczających zgodnie z częścią graficzną ustaleń planu.

§ 28. Ustalenia planu dla terenów o symbolach **1KR, 2KR** – teren komunikacji drogowej wewnętrznej:

1) przeznaczenie: teren komunikacji drogowej wewnętrznej;

2) szerokość w liniach rozgraniczających zgodnie z częścią graficzną ustaleń planu.

§ 29. Ustalenia planu dla terenu o symbolu **1KKK** – teren komunikacji kolejowej:

1) przeznaczenie: teren komunikacji kolejowej;

2) zasady zagospodarowania terenu:

a) zakazuje się lokalizacji budynków,

b) dopuszcza się obiekty i urządzenia infrastruktury kolejowej i urządzeń kolejowych zgodnie z przepisami ustawy z dnia 28 marca 2003 r. o transporcie kolejowym;

3) parametry i wskaźniki oraz zasady kształtowania zabudowy i zagospodarowania terenu:

a) maksymalna powierzchnia zabudowy: 95%,

b) minimalny udział procentowy powierzchni biologicznie czynnej: 0,5%,

c) minimalna intensywność zabudowy: 0,01,

d) maksymalna intensywność zabudowy: 0,1,

e) maksymalna wysokość zabudowy: 20,0 m.

§ 30. Ustalenia planu dla terenów o symbolach **1RN** do **11RN** – teren rolnictwa z zakazem zabudowy:

1) przeznaczenie: tereny rolnictwa z zakazem zabudowy;

2) przeznaczenie uzupełniające:

a) teren wód powierzchniowych śródlądowych,

b) teren zieleni naturalnej;

3) zasady zagospodarowania terenu:

a) nakazuje się:

- utrzymanie ciągłości istniejących cieków i urządzeń melioracyjnych,

- utrzymanie zieleni śródpolnej, w tym zadrzewień i zakrzewień,

b) zakazuje się:

- urządzania miejsc postojowych dla samochodów,

- zabudowy,

c) dopuszcza się przejazdy w formie dróg dojazdowych do gruntów rolnych.

§ 31. Ustalenia planu dla terenu o symbolu **1RZ** – teren zabudowy związanej z rolnictwem:

1) przeznaczenie: teren zabudowy związanej z rolnictwem;

2) parametry i wskaźniki oraz zasady kształtowania zabudowy i zagospodarowania terenu:

a) maksymalny udział powierzchni zabudowy: 40%,

b) minimalny udział powierzchni biologicznie czynnej: 30%,

c) minimalna nadziemna intensywność zabudowy: 0,01,

d) maksymalna nadziemna intensywność zabudowy: 0,6,

e) maksymalna wysokość zabudowy:

- dla budynków 12 m,

- dla obiektów i urządzeń związanych z produkcją rolniczą 18 m,

f) linie zabudowy zgodnie z częścią graficzną ustaleń planu,

g) geometria dachów: dachy płaskie, dwuspadowe lub wielospadowe o kącie nachylenia połaci dachowych symetrycznym względem kalenicy do 45 stopni.

§ 32. Ustalenia planu dla terenów o symbolach **1RZM**, **3RZM** do **5RZM** – teren zabudowy zagrodowej:

1) przeznaczenie: teren zabudowy zagrodowej;

2) zasady zagospodarowania terenu: zakazuje się lokalizacji obiektów związanych z hodowlą zwierząt;

3) parametry i wskaźniki oraz zasady kształtowania zabudowy i zagospodarowania terenu:

a) maksymalny udział powierzchni zabudowy: 40%,

b) minimalny udział powierzchni biologicznie czynnej: 30%,

c) minimalna nadziemna intensywność zabudowy: 0,01,

d) maksymalna nadziemna intensywność zabudowy: 0,6,

e) maksymalna wysokość zabudowy:

- dla budynków zabudowy zagrodowej 12 m,

- dla obiektów i urządzeń związanych z produkcją rolniczą 18 m,

f) linie zabudowy zgodnie z częścią graficzną ustaleń planu,

g) geometria dachów: dachy płaskie, dwuspadowe lub wielospadowe o kącie nachylenia połaci dachowych symetrycznym względem kalenicy do 45 stopni.

§ 33. Ustalenia planu dla terenów o symbolach **2RZM, 6RZM** – teren zabudowy zagrodowej:

1) przeznaczenie: teren zabudowy zagrodowej;

2) przeznaczenie uzupełniające: teren usług;

3) zasady zagospodarowania terenu:

a) zakazuje się lokalizacji obiektów związanych z hodowlą zwierząt,

b) zakazuje się lokalizacji myjni samochodowych i warsztatów samochodowych;

4) parametry i wskaźniki oraz zasady kształtowania zabudowy i zagospodarowania terenu:

a) maksymalny udział powierzchni zabudowy: 40%,

b) minimalny udział powierzchni biologicznie czynnej: 30%,

c) minimalna nadziemna intensywność zabudowy: 0,01,

d) maksymalna nadziemna intensywność zabudowy: 0,6,

e) maksymalna wysokość zabudowy:

- dla budynków zabudowy zagrodowej i usługowej 12 m,

- dla obiektów i urządzeń związanych z produkcją rolniczą 18 m,

f) linie zabudowy zgodnie z częścią graficzną ustaleń planu,

g) geometria dachów: dachy płaskie, dwuspadowe lub wielospadowe o kącie nachylenia połaci dachowych symetrycznym względem kalenicy do 45 stopni.

§ 34. Ustalenia planu dla terenów o symbolach **1L** do **4L** – teren lasu:

1) przeznaczenie: teren lasu;

2) przeznaczenie uzupełniające:

a) tereny wód powierzchniowych śródlądowych,

b) tereny zieleni naturalnej;

3) zasady zagospodarowania terenu:

a) zakazuje się:

- zabudowy, z zastrzeżeniem przepisów odrębnych,

- urządzania miejsc postojowych,

b) dopuszcza się dojazdy do gruntów leśnych i do pól, ścieżki turystyczne i rowerowe, ścieżki dydaktyczne i miejsca widokowe, infrastrukturę techniczną, z zastrzeżeniem zachowania przepisów odrębnych oraz drożności lokalnych korytarzy ekologicznych.

§ 35. Ustalenia planu dla terenów o symbolach **1ZN** do **4ZN** – teren zieleni naturalnej:

1) przeznaczenie: teren zieleni naturalnej;

2) przeznaczenie uzupełniające: teren wód powierzchniowych śródlądowych;

3) zasady zagospodarowania terenu:

a) zakazuje się:

- zabudowy,

- urządzania miejsc postojowych,

b) dopuszcza się drogi dojazdowe do gruntów rolnych.

§ 36. Ustalenia planu dla terenu o symbolu **1CC** – teren cmentarza czynnego:

1) przeznaczenie: teren cmentarza czynnego;

2) przeznaczenie uzupełniające: teren parkingu;

3) zasady zagospodarowania terenu:

a) w zakresie zasad kształtowania zabudowy i zagospodarowania terenów obowiązują przepisy odrębne związane z cmentarzami i chowaniem zmarłych,

b) dopuszcza się zagospodarowanie i zabudowę związaną z funkcjonowaniem cmentarza o parametrach:

- maksymalny udział powierzchni zabudowy: 20%,

- minimalny udział powierzchni biologicznie czynnej: 10%,

- minimalna nadziemna intensywność zabudowy: 0,01,

- maksymalna nadziemna intensywność zabudowy: 0,5,

- maksymalna wysokość zabudowy 10 m,

- geometria dachów: dachy płaskie, dwuspadowe lub wielospadowe o kącie nachylenia połaci dachowych symetrycznym względem kalenicy do 45 stopni,
- linie zabudowy zgodnie z częścią graficzną ustaleń planu.

Rozdział 4.
Przepisy końcowe

§ 37. Wykonanie uchwały powierza się Prezydentowi Miasta Jastrzębie-Zdrój.


§ 38. Uchwała podlega ogłoszeniu w Dzienniku Urzędowym Województwa Śląskiego oraz publikacji na stronie internetowej miasta Jastrzębie-Zdrój.


§ 39. Uchwała wchodzi w życie po upływie 14 dni od jej ogłoszenia w Dzienniku Urzędowym Województwa Śląskiego.

Załącznik Nr 1 arkusz 1 do uchwały Nr ..../2025
Rady Miasta Jastrzębie-Zdrój
z dnia ..... 2025 r.

MIEJSCOWY PLAN ZAGOSPODAROWANIA PRZESTRZENNEGO FRAGMENTU JEDNOSTKI BORYNIA O SYMBOLU ROBOCZYM Bo1 W JASTRZĘBIU-ZDROJU

WYRYS ZE STUDIUM UWARUNKOWAŃ I KIERUNKÓW ZAGOSPODAROWANIA PRZESTRZENNEGO MIASTA JASTRZĘBIE-ZDRÓJ

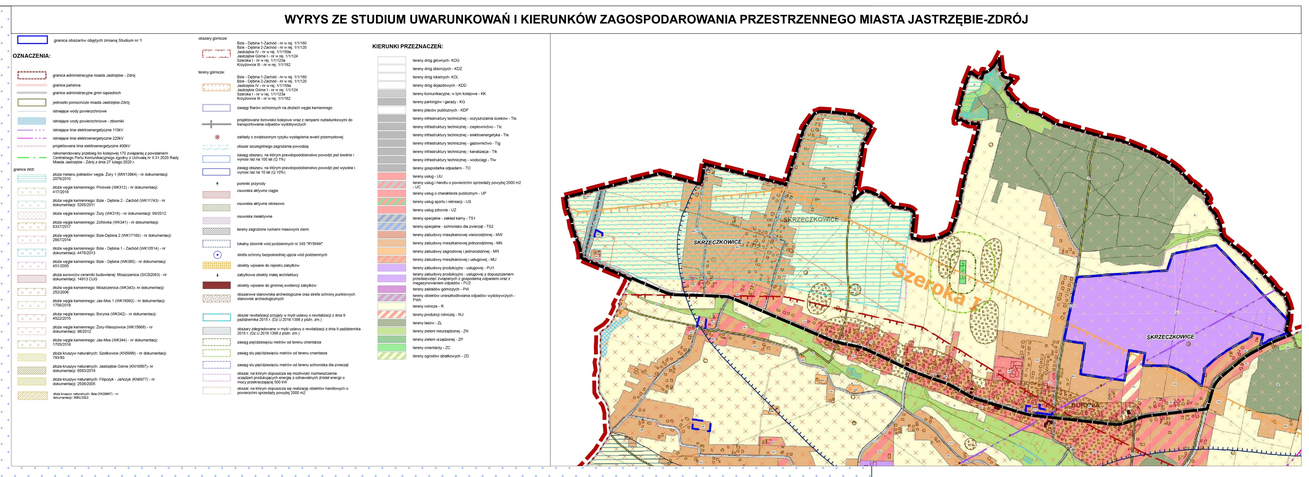

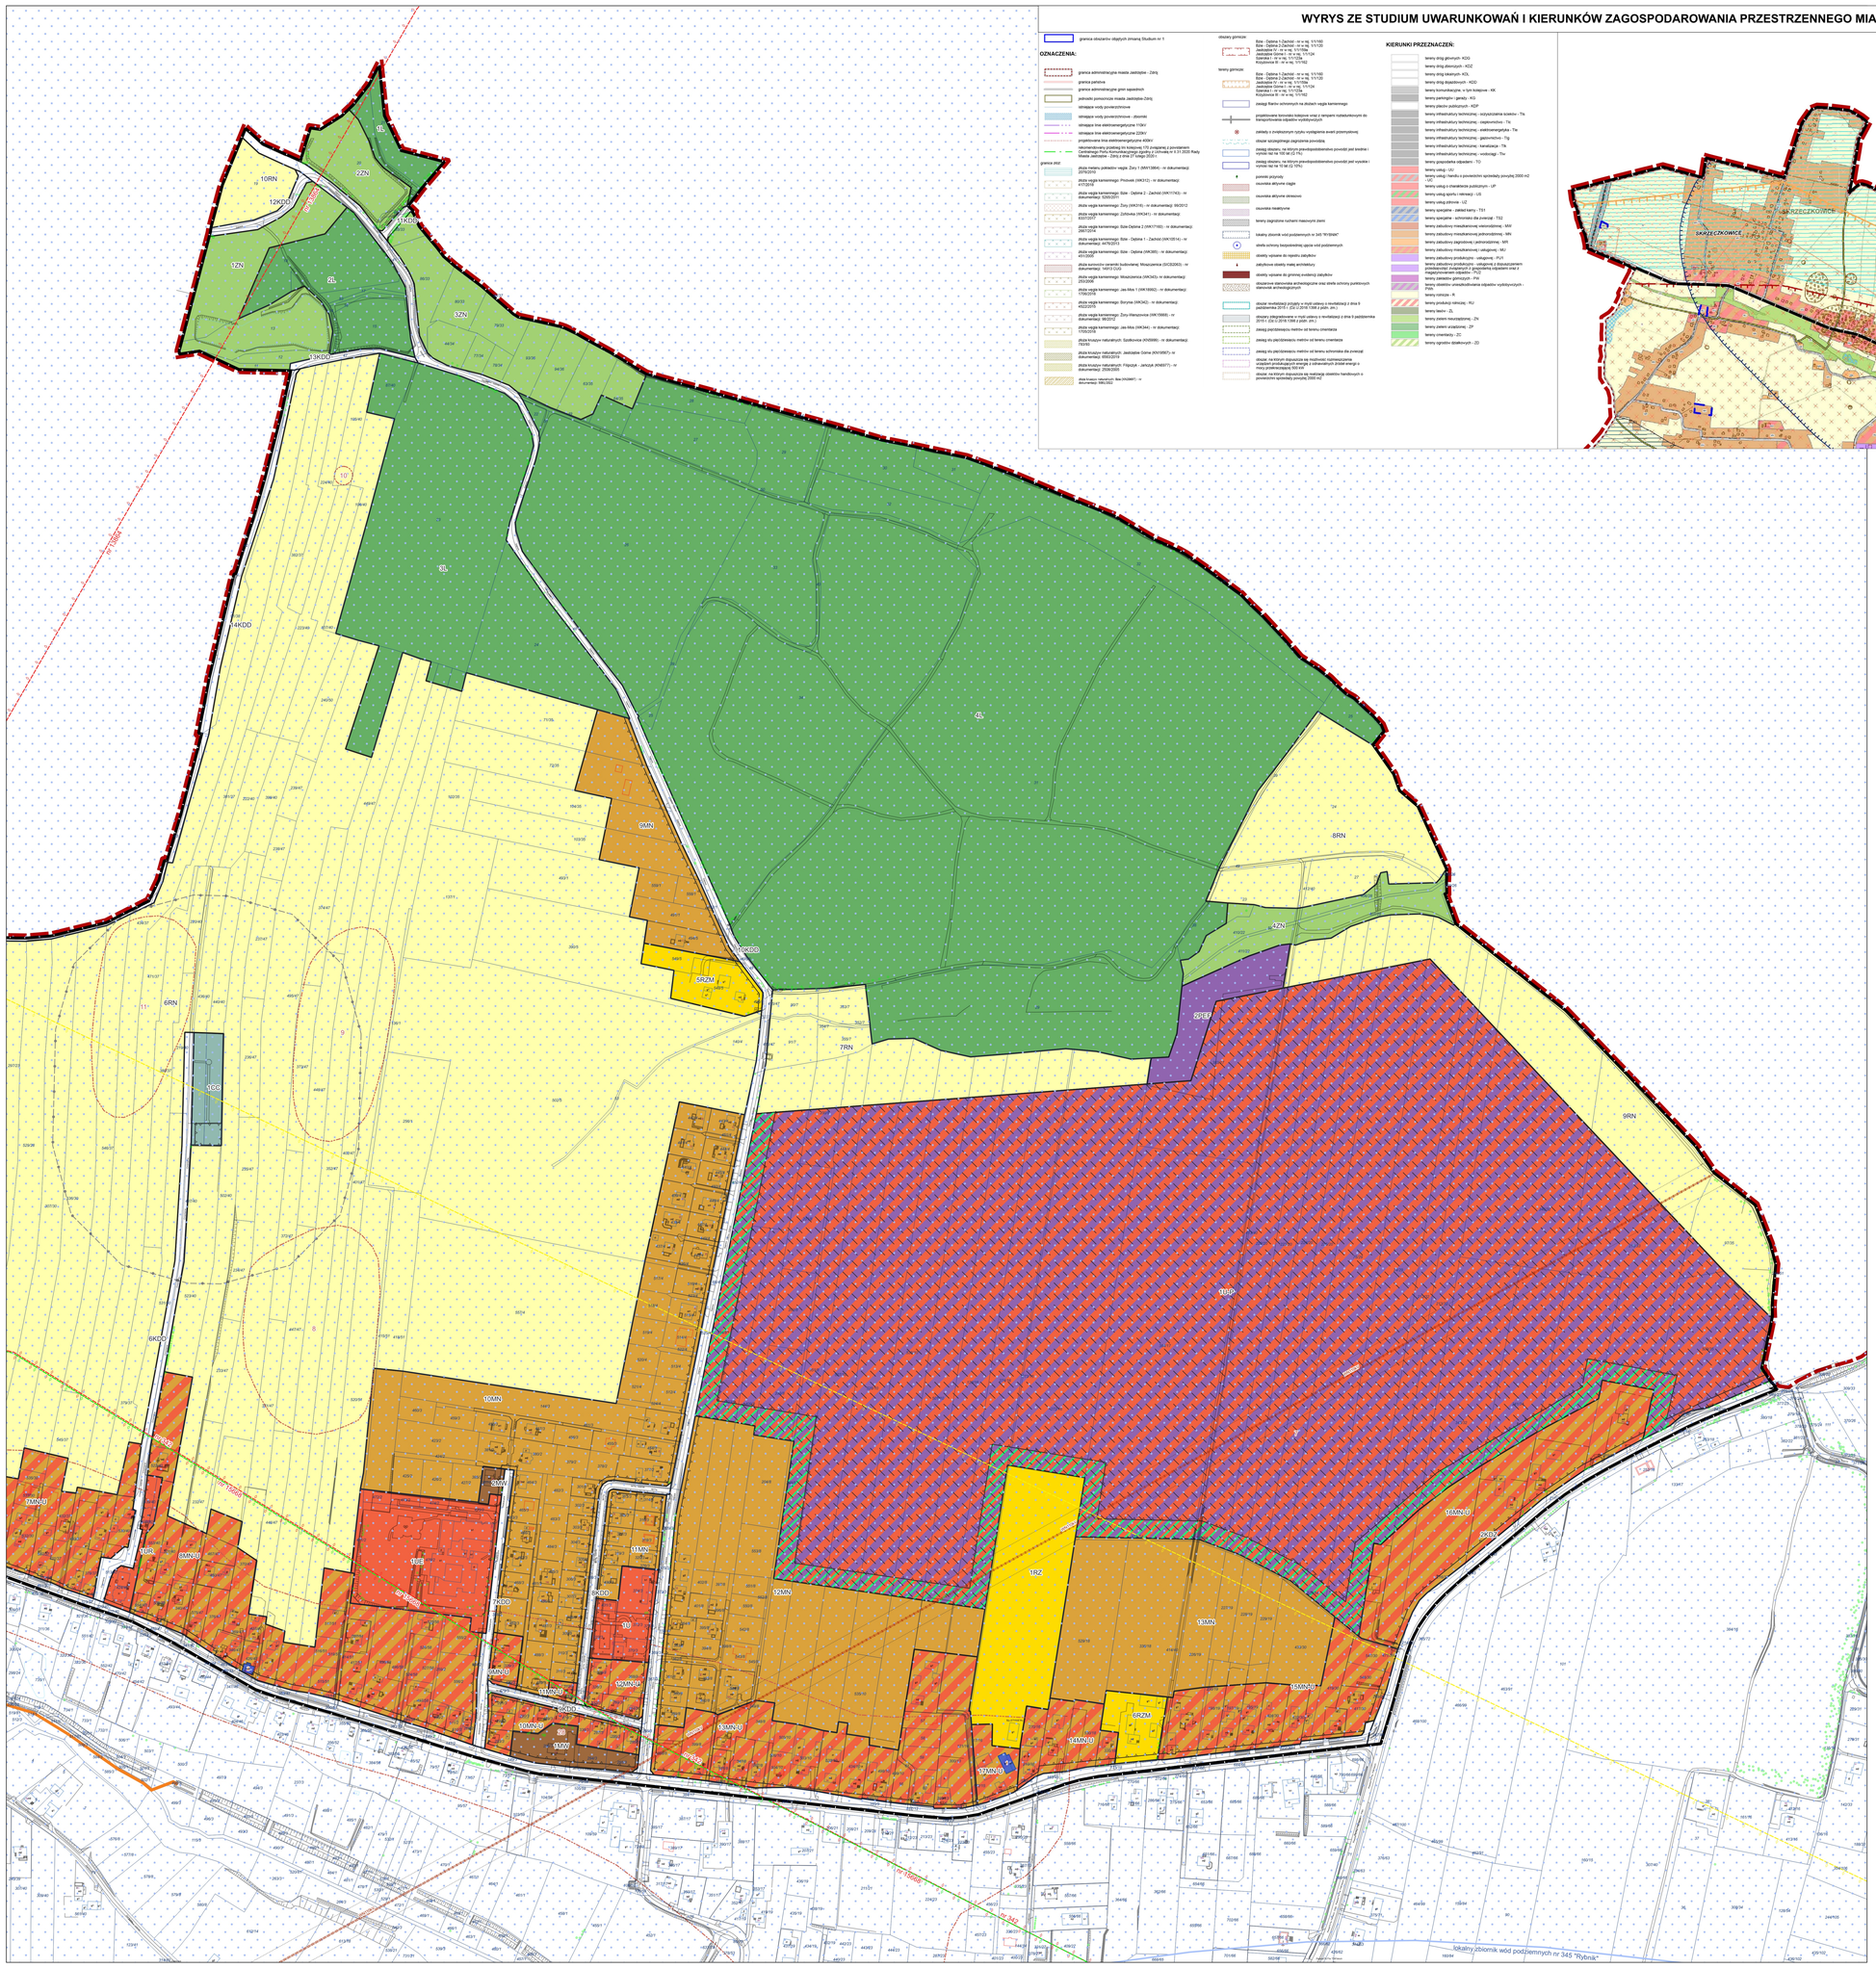

USTALENIA PLANU:

- granica obszaru objętego planem miejscowym
- nieprzekraczalna linia zabudowy
- obiekty zabytkowe objęte ochroną w planie
- strefa ochrony obszarowego stanowiska archeologicznego oraz punktowych stanowisk archeologicznych wraz z numerem
- zasięg 150 m od terenu cmentarza
- strefa zieleni izolacyjnej
- obszar wskazany na podstawie studium do ustanowienia filara ochronnego w złożu węgla kamiennego „Zory-Warszowice"

przeznaczenia terenów

- MN - teren zabudowy mieszkaniowej jednorodzinnej
- MW - teren zabudowy mieszkaniowej wielorodzinnej
- MN-U - teren zabudowy mieszkaniowej jednorodzinnej lub usług
- U - teren usług
- UR - teren usług kultu religijnego
- UE - teren usług edukacji
- U-P - teren usług lub produkcji
- PEF - teren elektrowni słonecznej
- KDZ - teren drogi zbiorczej
- KDD - teren drogi dojazdowej
- KR - teren komunikacji drogowej wewnętrznej
- KKK - teren komunikacji kolejowej
- RZM - teren zabudowy zagrodowej
- RZ - teren zabudowy związanej z rolnictwem
- RN - teren rolnictwa z zakazem zabudowy
- L - teren lasu
- ZN - teren zieleni naturalnej
- CC - teren cmentarza czynnego

USTALENIA OBOWIĄZUJĄCE NA PODSTAWIE PRZEPISÓW ODRĘBNYCH:

- teren górniczy metanu pokładów węgli, węgla kamiennego „Szeroka I" na złożu "Borynia"
- obszar górniczy metanu pokładów węgli, węgla kamiennego „Szeroka I" na złożu "Borynia"
- udokumentowane złoża kopalin:
  - metanu pokładów węgla kamiennego „Zory 1" (nr 13864)
  - węgla kamiennego „Zory-Warszowice" (nr 15668)
  - węgla kamiennego „Zory" (nr 316)
  - węgla kamiennego „Borynia" (nr 342)
- lokalny zbiornik wód podziemnych nr 345 "Rybnik"

OZNACZENIA INFORMACYJNE:

- granica administracyjna miasta Jastrzębie-Zdrój
- rurociągi przemysłowe i wód dołowych
- linia elektroenergetyczna o napięciu 110 kV
- pas technologiczny linii elektroenergetycznej o napięciu 110 kV



mapa zasadnicza pozyskana w postaci wektorowej w państwowym systemie odniesień przestrzennych - układ współrzędnych płaskich prostokątnych PL-2000 pas 6 (EPSG 2177/ETRF2000-PL / CS2000/18)
na podstawie Licencji nr G.6642.1.1278.2022_2467_CL1 wydanej przez Prezydent Miasta Jastrzębie-Zdrój 27.10.2022 r.

N


0 50 100 150 200 250 m


skala 1: 2000

Załącznik Nr 1 arkusz 2 do uchwały Nr 2025
Rady Miasta Jastrzębie-Zdrój
z dnia ..... 2025 r.

MIEJSCOWY PLAN ZAGOSPODAROWANIA PRZESTRZENNEGO FRAGMENTU JEDNOSTKI BORYNIA O SYMBOLU ROBOCZYM Bo1 W JASTRZĘBIU-ZDROJU

WYRYS ZE STUDIUM UWARUNKOWAŃ I KIERUNKÓW ZAGOSPODAROWANIA PRZESTRZENNEGO MIASTA JASTRZĘBIE-ZDRÓJ

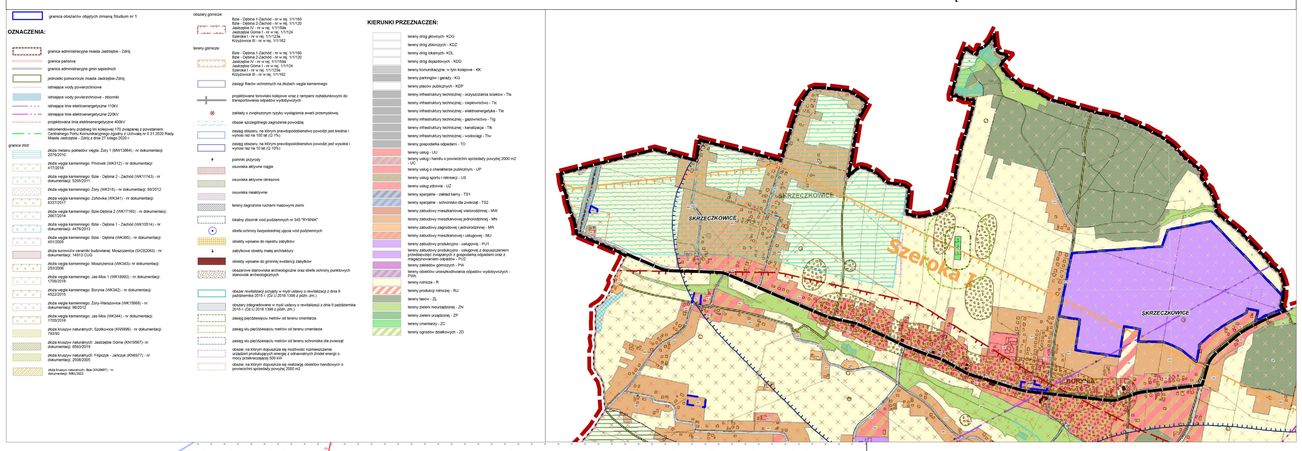

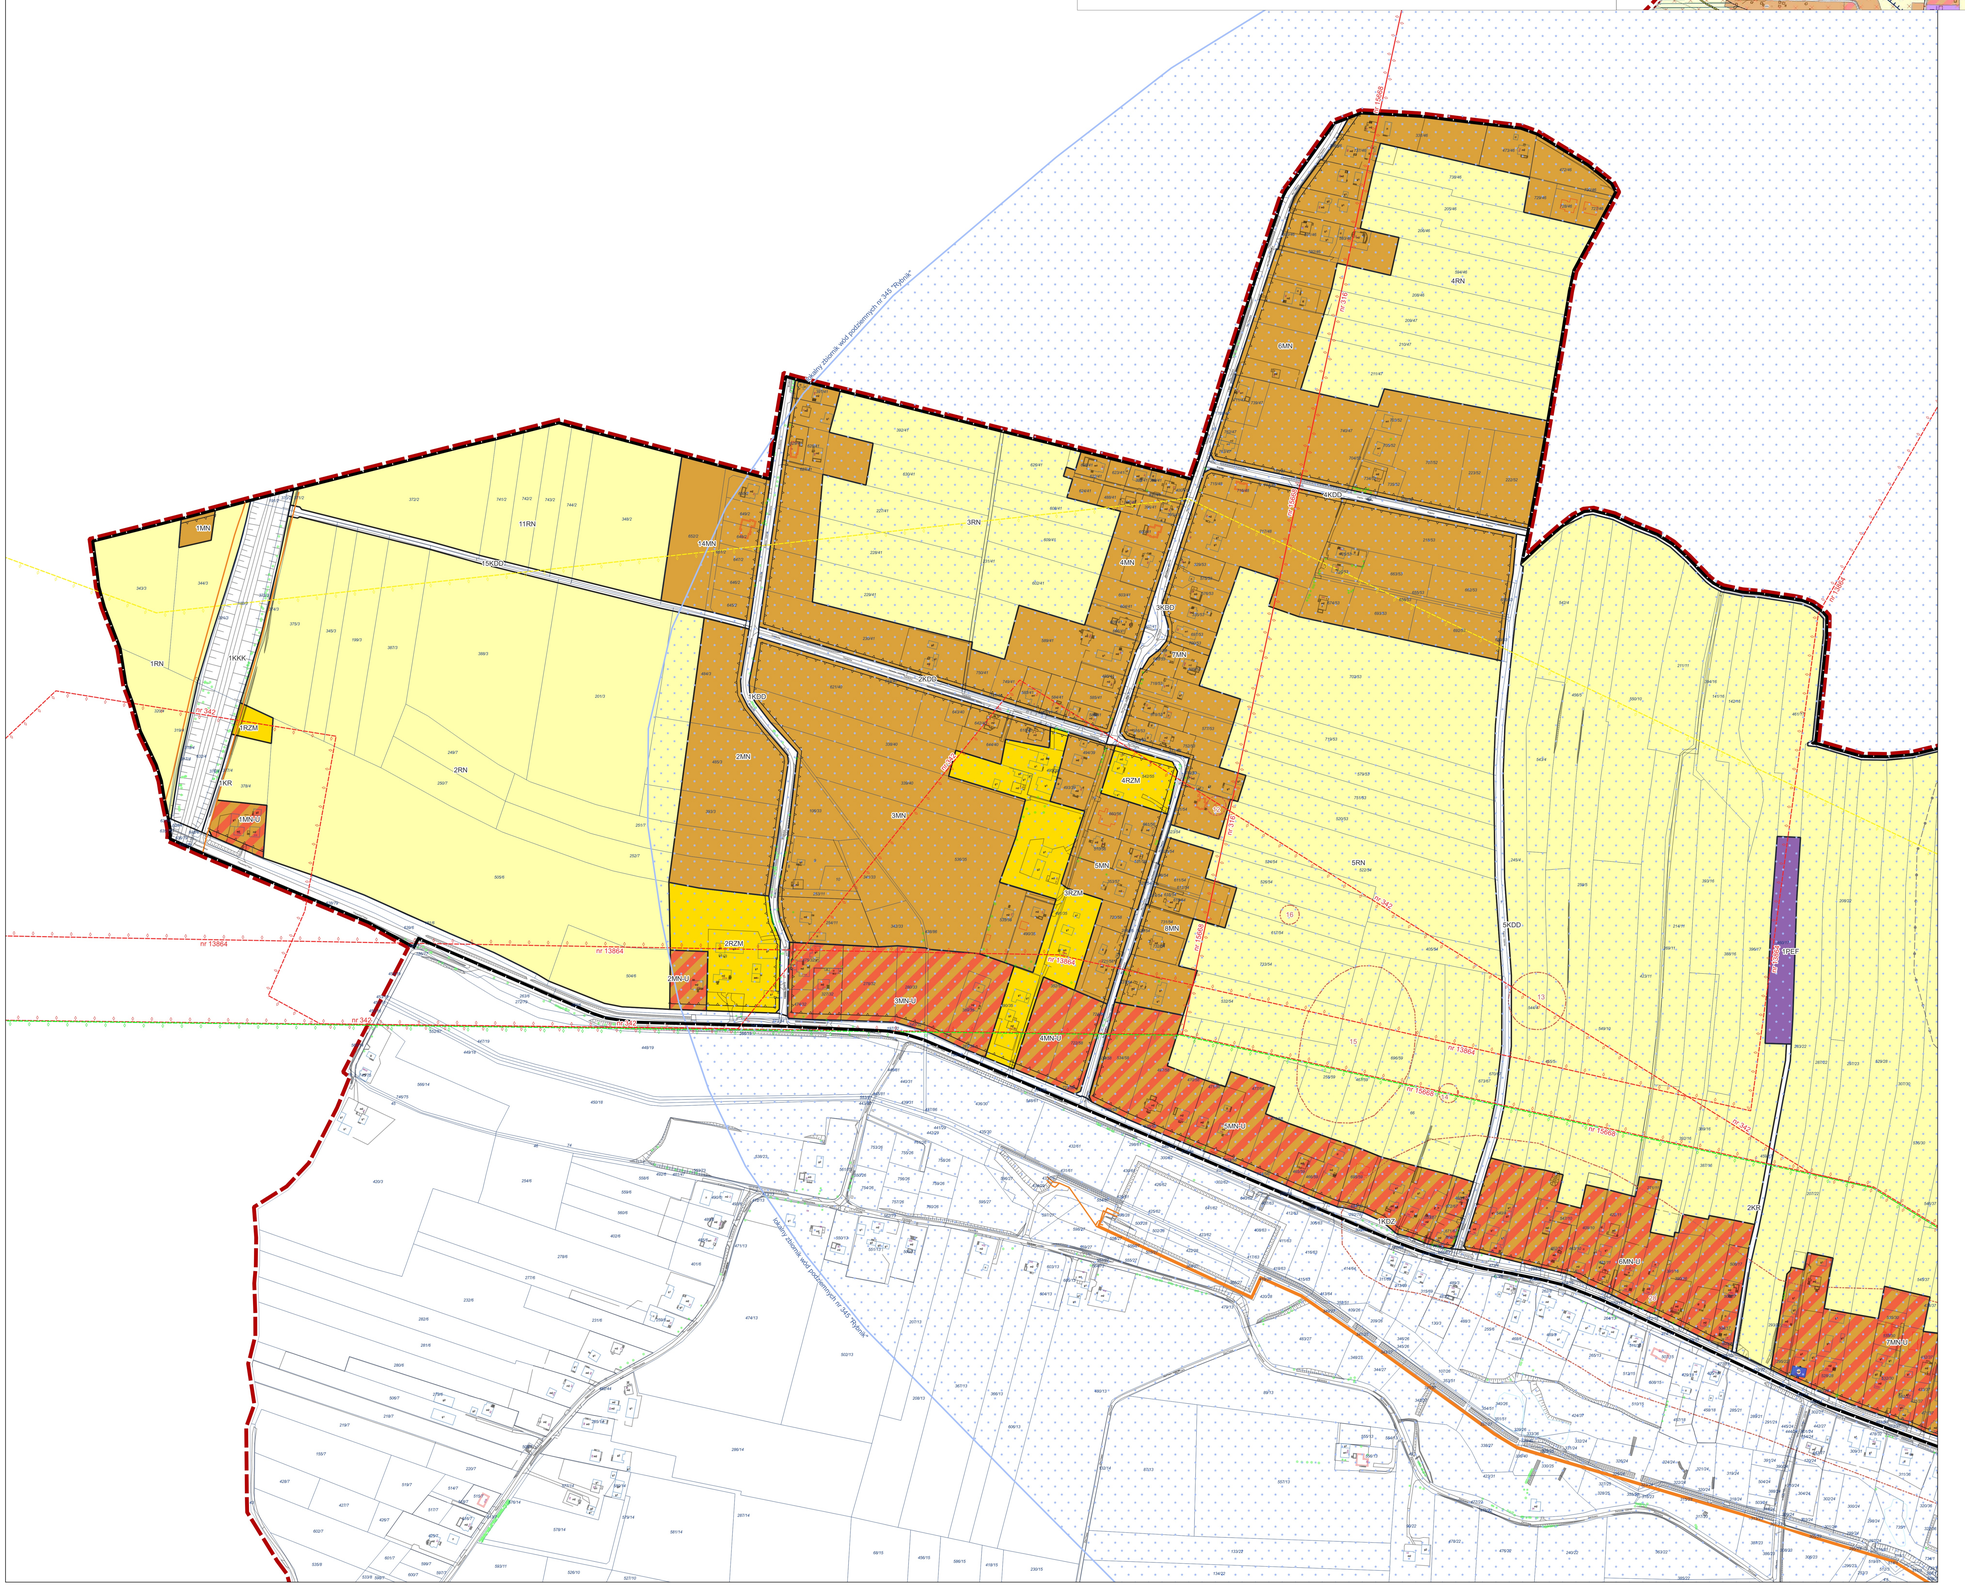

USTALENIA PLANU:

- granica obszaru objętego planem miejscowym
- nieprzekraczalna linia zabudowy
- obiekty zabytkowe objęte ochroną w planie
- strefa ochrony obszarowego stanowiska archeologicznego oraz punktowych stanowisk archeologicznych wraz z numerem
- zasięg 150 m od terenu cmentarza
- strefa zieleni izolacyjnej
- obszar wskazany na podstawie studium do ustanowienia filara ochronnego w złożu węgla kamiennego „Zory-Warszowice"

przeznaczenia terenów


- MN - teren zabudowy mieszkaniowej jednorodzinnej
- MW - teren zabudowy mieszkaniowej wielorodzinnej
- MN-U - teren zabudowy mieszkaniowej jednorodzinnej lub usług
- U - teren usług
- UR - teren usług kultu religijnego
- UE - teren usług edukacji
- U-P - teren usług lub produkcji
- PEF - teren elektrowni słonecznej
- KDZ - teren drogi zbiorczej
- KDD - teren drogi dojazdowej
- KR - teren komunikacji drogowej wewnętrznej
- KKK - teren komunikacji kolejowej
- RZM - teren zabudowy zagrodowej
- RZ - teren zabudowy związanej z rolnictwem
- RN - teren rolnictwa z zakazem zabudowy
- L - teren lasu
- ZN - teren zieleni naturalnej
- CC - teren cmentarza czynnego

USTALENIA OBOWIĄZUJĄCE NA PODSTAWIE PRZEPISÓW ODRĘBNYCH:

- teren górniczy metanu pokładów węgli, węgla kamiennego „Szeroka I" na złożu "Borynia"
- obszar górniczy metanu pokładów węgli, węgla kamiennego „Szeroka I" na złożu "Borynia"
- udokumentowane złoża kopalin:
  - metanu pokładów węgla kamiennego „Zory 1" (nr 13864)
  - węgla kamiennego „Zory-Warszowice" (nr 15668)
  - węgla kamiennego „Zory" (nr 316)
  - węgla kamiennego „Borynia" (nr 342)
- lokalny zbiornik wód podziemnych nr 345 "Rybnik"

OZNACZENIA INFORMACYJNE:

- granica administracyjna miasta Jastrzębie-Zdrój
- rurociągi przemysłowe i wód dołowych
- linia elektroenergetyczna o napięciu 110 kV
- pas technologiczny linii elektroenergetycznej o napięciu 110 kV

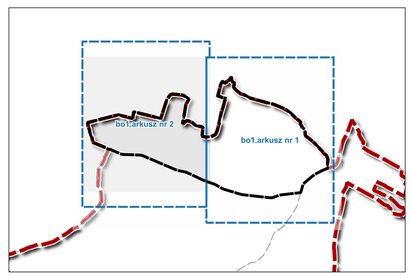

mapa zasadnicza pozyskana w postaci wektorowej w państwowym systemie odniesień przestrzennych - układ współrzędnych płaskich prostokątnych PL-2000 pas 6 (EPSG 2177/ETRF2000-PL / CS2000/18)
na podstawie Licencji nr G.6642.1.1278.2022_2467_CL1 wydanej przez Prezydent Miasta Jastrzębie-Zdrój 27.10.2022 r.

N

0 50 100 150 200 250 m

skala 1: 2000

Załącznik Nr 2 do uchwały Nr 2025

Rady Miasta Jastrzębie-Zdrój

z dnia.....2025 r.

Rozstrzygnięcie o sposobie rozpatrzenia uwag wniesionych do projektu miejscowego planu zagospodarowania przestrzennego

Na podstawie art. 20 ust. 1 ustawy z dnia 27 marca 2003 r. o planowaniu i zagospodarowaniu przestrzennym (Dz. U. z 2024 r. poz. 1130 z późn. zm.) w związku z art. 67 ust. 3 pkt 1 ustawy z dnia 7 lipca 2023 r. o zmianie ustawy o planowaniu i zagospodarowaniu przestrzennym oraz niektórych innych ustaw (Dz. U. z 2023 r. 1688), po zapoznaniu się z listą nieuwzględnionych uwag wniesionych do wyłożonego do publicznego wglądu w dniach od 6 do 28 grudnia 2024 r., rozstrzyga się, co następuje:

1) nie uwzględnia się uwag:

   a) nr 2 osoby fizycznej, dotyczącej zmiany przeznaczenia na zabudowę mieszkaniową na działkach nr 608/41 i 602/41, z uzasadnieniem: wnioskowane przeznaczenie terenu jest niezgodne z ustaleniami Studium uwarunkowań i kierunków zagospodarowania przestrzennego miasta Jastrzębie-Zdrój,

   b) nr 3 osoby fizycznej, dotyczącej zmiany przeznaczenia na zabudowę mieszkaniową na działce nr 609/41, z uzasadnieniem: wnioskowane przeznaczenie terenu jest niezgodne z ustaleniami Studium uwarunkowań i kierunków zagospodarowania przestrzennego miasta Jastrzębie-Zdrój,

   c) nr 8 osoby fizycznej, dotyczącej zmiany przeznaczenia na zabudowę mieszkaniową na działce nr 589/41, z uzasadnieniem: wnioskowane przeznaczenie terenu jest niezgodne z ustaleniami Studium uwarunkowań i kierunków zagospodarowania przestrzennego miasta Jastrzębie-Zdrój,

   d) nr 10 osoby fizycznej, dotyczącej zmiany przeznaczenia na zabudowę mieszkaniową na działce nr 609/41, z uzasadnieniem: wnioskowane przeznaczenie terenu jest niezgodne z ustaleniami Studium uwarunkowań i kierunków zagospodarowania przestrzennego miasta Jastrzębie-Zdrój,

   e) nr 11 osoby fizycznej, dotyczącej zmiany przeznaczenia na zabudowę mieszkaniową na działce nr 608/41, z uzasadnieniem: wnioskowane przeznaczenie terenu jest niezgodne z ustaleniami Studium uwarunkowań i kierunków zagospodarowania przestrzennego miasta Jastrzębie-Zdrój,

   f) nr 17 osoby fizycznej, dotyczącej braku zgody na zmianę przeznaczenia terenu na inne niż rolnicze na działce nr 384/17 i 336/18, z uzasadnieniem: do czasu realizacji zabudowy możliwa jest uprawa gruntu rolnego na dotychczasowych zasadach,

   g) nr 21 osoby fizycznej, dotyczącej zmiany przeznaczenia na zabudowę mieszkaniową na działce nr 274/16, z uzasadnieniem: wnioskowane przeznaczenie terenu jest niezgodne z ustaleniami Studium uwarunkowań i kierunków zagospodarowania przestrzennego miasta Jastrzębie-Zdrój;

2) nie uwzględnia się częściowo uwag:

   a) nr 4 osoby fizycznej, w zakresie dotyczącym zmiany przeznaczenia na zabudowę mieszkaniowo-usługową na działkach nr 529/18 i 530/18, z uzasadnieniem: wnioskowane przeznaczenie terenu jest niezgodne z ustaleniami Studium uwarunkowań i kierunków zagospodarowania przestrzennego miasta Jastrzębie-Zdrój,

   b) nr 5 osoby fizycznej, w zakresie dotyczącym zmiany przeznaczenia na zabudowę mieszkaniowo-usługową na działkach nr 529/18 i 530/18, z uzasadnieniem: wnioskowane przeznaczenie terenu jest niezgodne z ustaleniami Studium uwarunkowań i kierunków zagospodarowania przestrzennego miasta Jastrzębie-Zdrój,

   c) nr 6 osoby fizycznej, w zakresie dotyczącym zmiany przeznaczenia na zabudowę mieszkaniową na działce nr 201/3, z uzasadnieniem: wnioskowane przeznaczenie terenu jest niezgodne z ustaleniami Studium uwarunkowań i kierunków zagospodarowania przestrzennego miasta Jastrzębie-Zdrój,

   d) nr 9 osoby fizycznej, w zakresie dotyczącym zmiany przeznaczenia na zabudowę mieszkaniową. na działce nr 743/2, z uzasadnieniem: wnioskowane przeznaczenie terenu jest niezgodne z ustaleniami Studium uwarunkowań i kierunków zagospodarowania przestrzennego miasta Jastrzębie-Zdrój,

e) nr 12 osoby fizycznej, w zakresie dotyczącym zmiany przeznaczenia na zabudowę mieszkaniową na działce nr 744/2, z uzasadnieniem: wnioskowane przeznaczenie terenu jest niezgodne z ustaleniami Studium uwarunkowań i kierunków zagospodarowania przestrzennego miasta Jastrzębie-Zdrój,

f) nr 13 osoby fizycznej, w zakresie dotyczącym zmiany przeznaczenia na zabudowę mieszkaniową na działce nr 388/3, z uzasadnieniem: wnioskowane przeznaczenie terenu jest niezgodne z ustaleniami Studium uwarunkowań i kierunków zagospodarowania przestrzennego miasta Jastrzębie-Zdrój,

g) nr 16 osoby fizycznej, w zakresie dotyczącym poszerzenia terenu U-P na działce nr 272/16 i 273/16, z uzasadnieniem: wnioskowane przeznaczenie terenu jest niezgodne z ustaleniami Studium uwarunkowań i kierunków zagospodarowania przestrzennego miasta Jastrzębie-Zdrój,

h) nr 18 osoby fizycznej, w zakresie dotyczącym zmiany przeznaczenia na zabudowę mieszkaniową na działce nr 387/3, z uzasadnieniem: wnioskowane przeznaczenie terenu jest niezgodne z ustaleniami Studium uwarunkowań i kierunków zagospodarowania przestrzennego miasta Jastrzębie-Zdrój,

i) nr 19 osoby fizycznej, w zakresie dotyczącym zmiany przeznaczenia w całości na mieszkaniowo-usługowe na działkach nr 523/40 i 521/40, z uzasadnieniem: wnioskowane przeznaczenie terenu jest niezgodne z ustaleniami Studium uwarunkowań i kierunków zagospodarowania przestrzennego miasta Jastrzębie-Zdrój.

Załącznik Nr 3 do uchwały Nr 2025

Rady Miasta Jastrzębie-Zdrój

z dnia.....2025 r.

Rozstrzygnięcie o sposobie realizacji zapisanych w planie inwestycji z zakresu infrastruktury technicznej, które należą do zadań własnych gminy oraz zasadach ich finansowania, zgodnie z przepisami o finansach publicznych

Zgodnie z art. 20 ust. 1 ustawy z dnia 27 marca 2003 r. o planowaniu i zagospodarowaniu przestrzennym (Dz. U. z 2024 r. poz. 1130 z późn. zm.) w związku z art. 67 ust. 3 pkt 1 ustawy z dnia 7 lipca 2023 r. o zmianie ustawy o planowaniu i zagospodarowaniu przestrzennym oraz niektórych innych ustaw (Dz. U. z 2023 r. 1688) rozstrzyga się, co następuje:

1.Inwestycje z zakresu infrastruktury technicznej i komunikacji, które należą do zadań własnych gminy będą finansowane z budżetu gminy, w tym ze środków zewnętrznych z uwzględnieniem środków pomocowych i z założeniem możliwości finansowania przez inne podmioty gospodarcze na podstawie przepisów odrębnych, w tym wynikających z ustawy o partnerstwie publiczno – prywatnym.

2.Prognozowany okres realizacji inwestycji przyjmuje się sukcesywnie w miarę pozyskiwania środków finansowych.

Załącznik Nr 4 do uchwały Nr .....

Rady Miasta Jastrzębie-Zdrój

z dnia ..... 2025 r.

Zalacznik4.gml

Dane przestrzenne, o których mowa w art. 67a ust. 3 i 5 ustawy z dnia 27 marca 2003 r. o planowaniu i zagospodarowaniu przestrzennym (Dz. U. z 2024 r. poz. 1130 z późn. zm.) ujawnione zostaną po kliknięciu w ikonę

Uzasadnienie

do uchwały Rady Miasta Jastrzębie-Zdrój w sprawie miejscowego planu zagospodarowania przestrzennego fragmentu jednostki Borynia o symbolu roboczym Bo1 w Jastrzębiu-Zdroju

Obszar objęty planem położony jest w północnej części miasta Jastrzębie - Zdrój. Granica planu obejmuje obszar ograniczony od północy granicą z miastem Żory, od południa ul. Świerklańską, a od wschodu ul. Powstańców Śląskich. Jego powierzchnia to ok. 359,43 ha.

Dla terenów objętych projektem planu obowiązuje plan miejscowy: Uchwała Nr XII/118/2007 Rady Miasta Jastrzębie-Zdrój z dnia 28 czerwca 2007 r. w sprawie miejscowego planu zagospodarowania przestrzennego fragmentu jednostki Borynia o symbolu roboczym Bo71 w Jastrzębiu-Zdroju.

Celem regulacji miejscowego planu zagospodarowania przestrzennego jest uwzględnienie obowiązującego studium uwarunkowań i kierunków zagospodarowania przestrzennego, w szczególności w zakresie: poszerzenia terenów mieszkaniowych, wyznaczenia terenów usługowo-produkcyjnych i obszarów OZE oraz wyznaczenia obszaru wskazanego na podstawie studium do ustanowienia filara ochronnego w złożu węgla kamiennego „Żory-Warszowice".

Ustalenia projektu planu nie naruszają ustaleń Studium uwarunkowań i kierunków zagospodarowania przestrzennego miasta Jastrzębie-Zdrój przyjętego uchwałą nr XI.126.2021 Rady Miasta Jastrzębie-Zdrój z dnia 30 września 2021 r. oraz zmiany Studium uwarunkowań i kierunków zagospodarowania przestrzennego miasta Jastrzębie-Zdrój przyjętego uchwałą nr IV.29.2024 Rady Miasta Jastrzębie-Zdrój z dnia 20 czerwca 2024 r.

Na podstawie art. 15 ust. 1 ustawy o planowaniu i zagospodarowaniu przestrzennym (Dz. U. z 2024 r. poz. 1130 z późn. zm.) przedstawia się:

Sposób realizacji wymogów wynikających z art. 1 ust. 2-4 ustawy o planowaniu i zagospodarowaniu przestrzennym

1. W związku z art. 1 ust. 2 ustawy o planowaniu i zagospodarowaniu przestrzennym w projekcie planu uwzględniono:

1) wymagania ładu przestrzennego, w tym urbanistyki i architektury - w planie ustalono wskaźniki i wytyczne dotyczące wysokości i formy zabudowy, intensywności zabudowy, geometrii dachów, wyznaczono nieprzekraczalne linie zabudowy w celu kształtowania nowej zabudowy w sposób zapewniający zachowanie ładu przestrzennego z poszanowaniem otaczającego krajobrazu oraz zgodny z ustaleniami Studium uwarunkowań i kierunków zagospodarowania przestrzennego miasta Jastrzębie-Zdrój przyjętego uchwałą nr XI.126.2021 Rady Miasta Jastrzębie-Zdrój z dnia 30 września 2021 r. oraz zmiany Studium uwarunkowań i kierunków zagospodarowania przestrzennego miasta Jastrzębie-Zdrój przyjętego uchwałą nr IV.29.2024 Rady Miasta Jastrzębie-Zdrój z dnia 20 czerwca 2024 r.;

2) walory architektoniczne i krajobrazowe:

a) ustalone w projekcie planu parametry i wskaźniki zabudowy oraz zasady zagospodarowania poszczególnych terenów mieszkaniowych i usługowych określono w sposób jak najbardziej nawiązujący do zabudowy znajdującej się w obszarze planu oraz w jego sąsiedztwie; wyjątek stanowi teren przeznaczony pod zabudowę usługowo-produkcyjną, dla którego ustalono parametry zabudowy odpowiadające potrzebom obiektów usługowych, produkcyjnych i magazynowo-logistycznych,

b) obszar planu jest częściowo zabudowany budynkami mieszkalnymi i usługowymi, z których nieliczne posiadają walory architektoniczne wymagające ochrony – ustanowiono dla nich ochronę zapisami planu;

3) wymagania ochrony środowiska, w tym gospodarowania wodami i ochrony gruntów rolnych i leśnych:

a) w obszarze planu występują grunty leśne, których przeznaczenie zostało w planie utrzymane,

b) zasady ochrony środowiska:

- wskazano tereny i funkcje podlegające ochronie przed hałasem, do których należą tereny oznaczone symbolami: MN, MW, MN-U, UE i RZM,

- zakazano wprowadzania nowych przedsięwzięć zaliczanych do zakładów o dużym lub zwiększonym ryzyku wystąpienia poważnej awarii przemysłowej,

- zakazano zagospodarowania i użytkowania terenów w sposób stwarzający ponadnormatywne uciążliwości dla sąsiednich nieruchomości w zakresie emisji zanieczyszczeń powietrza, wytwarzania hałasu i wibracji, emisji pola elektromagnetycznego, w tym lokalizacji i eksploatacji instalacji i urządzeń powodujących ponadnormatywną emisję substancji i energii,

- zakazano zagospodarowania i użytkowania terenów na cele związane z prowadzeniem działalności w zakresie gospodarowania odpadami, w tym: unieszkodliwianiem, zbieraniem, transportem, przetwarzaniem odpadów oraz lokalizowania składowisk odpadów,

- zakazano likwidacji cieków wodnych oraz urządzeń wodnych, w szczególności rowów i otwartych kanałów, z dopuszczeniem ich przykrycia z uwzględnieniem przepisów odrębnych,

c) zasady ochrony przyrody i krajobrazu kulturowego: ochronę lokalnych wartości krajobrazu oraz zieleni poprzez zachowanie i utrzymanie istniejącej zieleni wysokiej, zadrzewień i zakrzewień oraz zieleni przywodnej w terenach oznaczonych symbolami RN, L, ZN, z dopuszczeniem działań wynikających z ustawy o ochronie przyrody,

d) ponadto w ustaleniach planu znalazły swoje odniesienie najważniejsze z punktu widzenia ochrony środowiska elementy dotyczące obszaru planistycznego poprzez wprowadzenie zapisów:

- nakaz odprowadzenia ścieków poprzez istniejący i rozbudowywany system kanalizacji, z uwzględnieniem obowiązujących przepisów z zakresu utrzymania czystości i porządku;

- odprowadzenie wód opadowych i roztopowych poprzez:

·retencjonowanie wód opadowych, odprowadzanie wód opadowych do rowów oraz zagospodarowanie ich na działce, w tym w zbiornikach na wody opadowe po spełnieniu warunków wymaganych w przepisach odrębnych,

· dopuszczenie odprowadzenia do sieci kanalizacji deszczowej po spełnieniu warunków wymaganych w przepisach odrębnych;

- postępowanie z odpadami zgodnie z obowiązującymi przepisami z zakresu odpadów, ochrony środowiska oraz utrzymania czystości i porządku w gminach;

e) dla projektu planu sporządzona została prognoza oddziaływania planu na środowisko,

4) wymagania ochrony dziedzictwa kulturowego i zabytków oraz dóbr kultury współczesnej:

a) na podstawie Gminnej Ewidencji Zabytków wyznaczono obiekty zabytkowe do objęcia ochroną w planie i ustalono dla nich zasady ochrony,

b) wskazano stanowiska archeologiczne i ustalono dla nich zasady ochrony;

5) wymagania ochrony zdrowia oraz bezpieczeństwa ludzi i mienia, a także potrzeby osób ze szczególnymi potrzebami:

a) zagospodarowanie terenów w sposób zgodny z zapisami planu nie będzie powodowało zwiększenia zagrożenia dla bezpieczeństwa ludzi i mienia;

b) zakazano zagospodarowania i użytkowania terenów w sposób stwarzający ponadnormatywne uciążliwości dla sąsiednich nieruchomości w zakresie emisji zanieczyszczeń powietrza, wytwarzania hałasu i wibracji, emisji pola elektromagnetycznego, w tym lokalizacji i eksploatacji instalacji i urządzeń powodujących ponadnormatywną emisję substancji i energii, zakazuje się wprowadzania nowych przedsięwzięć stwarzających ryzyko wystąpienia poważnych awarii;

c) wprowadzono ustalenia dotyczące zagospodarowania i użytkowania terenów na cele związane z prowadzeniem działalności w zakresie gospodarowania odpadami w tym: unieszkodliwianiem, zbieraniem, transportem, przetwarzaniem odpadów oraz lokalizowania składowisk odpadów

d) wymagania potrzeb osób ze szczególnymi potrzebami zostały zapewnione poprzez nakaz realizacji zabudowy i zagospodarowania terenów z uwzględnieniem wymogów dla osób ze szczególnymi potrzebami, w szczególności rozwiązań ułatwiających poruszanie się oraz zasad projektowania uniwersalnego, a także poprzez ustalenie liczby miejsc postojowych dla pojazdów zaopatrzonych w kartę parkingową;

6) walory ekonomiczne przestrzeni – zagospodarowanie terenów dotychczas nieprzeznaczonych pod zabudowę położonych w granicach przedmiotowego planu wpłynie na wzrost ich wartości;

7) prawo własności:

a) właściciele gruntów położonych w granicach planu mogą rozporządzać swoją własnością w sposób zgodny z prawem,

b) przeprowadzono analizę i uwzględniono stan istniejącego zagospodarowania terenów,

c) w obszarze planu znajdują się tereny przeznaczone pod cele publiczne;

8) potrzeby obronności i bezpieczeństwa państwa – ze względu na położenie terenu objętego projektem planu i sposób jego zagospodarowania, ustalenia planu nie będą miały znaczenia dla potrzeb obronności i bezpieczeństwa państwa;

9) potrzeby interesu publicznego – w obszarze objętym planem zostały wyznaczone tereny z uwzględnieniem potrzeb interesu publicznego i z poszanowaniem prawa własności;

10) potrzeby w zakresie rozwoju infrastruktury technicznej, w szczególności sieci szerokopasmowych: obszar objęty opracowaniem planu jest zurbanizowany i posiada dobrze rozwiniętą sieć infrastruktury technicznej; projekt planu zabezpiecza realizację potrzeb w zakresie sieci i urządzeń poprzez ustalenie:

a) zasad w zakresie modernizacji, rozbudowy i budowy systemów komunikacji i infrastruktury technicznej,

b) opuszczenie możliwości rozbudowy i przebudowy tych układów, zgodnie z potrzebami wynikającymi z przeznaczenia terenów;

11) zapewnienie udziału społeczeństwa w pracach nad miejscowym planem zagospodarowania przestrzennego, w tym przy użyciu środków komunikacji elektronicznej – Prezydent Miasta Jastrzębie -Zdrój wykonał odpowiednie czynności formalno-prawne, w tym:

a) ogłosił w Biuletynie Informacji Publicznej, prasie miejscowej oraz przez obwieszczenie, a także na tablicach ogłoszeń o podjęciu uchwały o przystąpieniu do sporządzania planu określając jednocześnie formę, miejsce i termin składania wniosków do planu, nie krótszy niż 21 dni od dnia ogłoszenia,

b) sporządził projekt planu miejscowego wraz z prognozą oddziaływania na środowisko, rozpatrując równocześnie wnioski,

c) ogłosił w Biuletynie Informacji Publicznej, prasie oraz przez obwieszczenie, a także na tablicach ogłoszeń o wyłożeniu projektu planu do publicznego wglądu na co najmniej 7 dni przed dniem wyłożenia,

d) wyłożył projekt planu wraz z prognozą oddziaływania na środowisko do publicznego wglądu na okres co najmniej 21 dni,

e) zorganizował w trakcie wyłożenia do publicznego wglądu dyskusję publiczną nad przyjętymi w projekcie planu rozwiązaniami,

f) wyznaczył w ogłoszeniu termin, w którym osoby fizyczne i prawne oraz jednostki organizacyjne nieposiadające osobowości prawnej mogą wnosić uwagi dotyczące projektu planu,

g) rozstrzygnął złożone uwagi,

h) ponownie wyłożył projekt planu wraz z prognozą oddziaływania na środowisko do publicznego wglądu na okres co najmniej 21 dni, w zakresie uwzględnionych uwag,

i) zorganizował w trakcie ponownego wyłożenia do publicznego wglądu dyskusję publiczną nad przyjętymi w projekcie planu rozwiązaniami,

j) wyznaczył w ogłoszeniu termin, w którym osoby fizyczne i prawne oraz jednostki organizacyjne nieposiadające osobowości prawnej mogą wnosić uwagi dotyczące projektu planu,

k) do ponownie wyłożonego projektu planu nie wpłynęły uwagi,

l) przygotował projekt planu oraz rozstrzygnięcie uwag nieuwzględnionych w formie załącznika do uchwały zgodnie z wymogami ustawowymi,

m) przedłożył uchwałę w sprawie miejscowego planu zagospodarowania przestrzennego Radzie Miasta w Jastrzębiu-Zdroju;

12) zachowanie jawności i przejrzystości procedur planistycznych: procedurę sporządzenia miejscowego planu zagospodarowania przestrzennego przeprowadzono zgodnie z wymogami art. 17 ustawy z dnia 27 marca

2003 r. o planowaniu i zagospodarowaniu przestrzennym (Dz. U. z 2024 r. poz. 1130 z późn. zm.), informacja o przystąpieniu do sporządzania planu została podana do wiadomości publicznej, projekt planu był opiniowany i uzgadniany z odpowiednimi instytucjami, został wyłożony do publicznego wglądu, przeprowadzono strategiczną ocenę oddziaływania na środowisko, prowadzone procedury zachowywały wymagane przepisami prawa terminy i okresy, a także formy informowania społeczeństwa oraz organów uzgadniających i opiniujących;

13) potrzebę zapewnienia odpowiedniej ilości i jakości wody, do celów zaopatrzenia ludności: istniejąca sieć wodociągowa zapewnia dobre zaopatrzenie w wodę, ponadto sieć wodociągowa zgodnie z ustaleniami planu może być rozbudowywana stosownie do potrzeb, co zapewni odpowiednią ilość wody potrzebnej dla projektowanego zagospodarowania.

2. Sposób realizacji wymogów wynikających z art. 1 ust. 3 - ważenie interesu publicznego i interesów prywatnych w tym zgłaszanych w postaci wniosków i uwag:

Wymóg ustalenia przeznaczenia terenu lub określenia potencjalnego sposobu zagospodarowania i korzystania z terenu, gdzie organ waży interes publiczny i interesy prywatne, w tym zgłaszane w postaci wniosków i uwag, zmierzające do ochrony istniejącego stanu zagospodarowania terenu, jak i zmian w zakresie jego zagospodarowania, a także analizy ekonomiczne, środowiskowe i społeczne spełniono poprzez:

a) zainicjowanie projektu miejscowego planu zagospodarowania przestrzennego nastąpiło w celu uregulowania zasad zagospodarowania terenu, zgodnie z obowiązującym studium i aktualnymi przepisami prawnymi oraz w celu uwzględnienia potrzeb społecznych wyrażonych poprzez złożone wnioski,

b) ustalenie przeznaczeń terenów i sposobu ich zagospodarowania zostało spełnione przez ustalenie w tekście planu dopuszczonych w danym terenie funkcji oraz wyznaczenie wskaźników i wytycznych dotyczących m.in. wysokości i formy zabudowy, intensywności zabudowy, geometrii dachów oraz w rysunku planu: linii rozgraniczających teren i nieprzekraczalnych linii zabudowy,

c) analizy ekonomiczne, środowiskowe i społeczne zostały wykonane podczas opracowania Studium uwarunkowań i kierunków zagospodarowania przestrzennego miasta Jastrzębie-Zdrój, a następnie zaktualizowane podczas opracowania planu.

3. Sposób realizacji wymogów wynikających z art. 1 ust. 4 – uwzględnienie wymagań ładu przestrzennego, efektywnego gospodarowania przestrzenią oraz walorów ekonomicznych przestrzeni w przypadku sytuowania nowej zabudowy

W przypadku sytuowania nowej zabudowy, uwzględnienie wymagań ładu przestrzennego, efektywnego gospodarowania przestrzenią oraz walorów ekonomicznych przestrzeni spełniono poprzez:

a) kształtowanie struktur przestrzennych przy uwzględnieniu dążenia do minimalizowania transportochłonności układu przestrzennego: zapewnienie dostępności komunikacyjnej terenów w obszarze objętym projektem planu poprzez dostęp do istniejących i projektowanych dróg publicznych, w których dopuszcza się organizację transportu publicznego i przystanków komunikacji publicznej w myśl przepisów o drogach publicznych,

b) w obszarze planu wyznaczono nowe tereny zabudowy o przeznaczeniach: zabudowy mieszkaniowej i mieszkaniowo-usługowej, zabudowy usługowo-produkcyjnej oraz elektrowni słonecznych zgodnie z ustaleniami studium,

c) dla obszaru przeznaczonego pod nową zabudowę usługowo-produkcyjną wyznaczono obszar wskazany na podstawie studium do ustanowienia filara ochronnego w złożu węgla kamiennego „Żory-Warszowice”,

d) zapewnianie rozwiązań przestrzennych, ułatwiających przemieszczanie się pieszych i rowerzystów: dopuszczono lokalizację ścieżek pieszych i rowerowych, jako elementów zagospodarowania niezbędnych dla poprawnego funkcjonowania terenów o ustalonych przeznaczeniach oraz w terenach dróg publicznych zgodnie z przepisami odrębnymi.

e) dążenie do planowania i lokalizowania nowej zabudowy: obszar planu należy uznać za obszar o w pełni wykształconej strukturze funkcjonalno-przestrzennej, charakteryzujący się dogodnym dostępem do sieci komunikacyjnej oraz wysokim stopniem wyposażenia w sieci infrastruktury technicznej.

4. Zgodność z wynikami analizy, o której mowa w art. 32 ust. 1, wraz datą uchwały rady gminy, o której mowa w art. 32 ust. 2.

Ocena aktualności Studium uwarunkowań i kierunków zagospodarowania przestrzennego miasta Jastrzębie-Zdrój oraz miejscowych planów zagospodarowania przestrzennego sporządzonych dla obszarów w granicach miasta przyjęta została uchwałą nr VIII.37.2017 Rady Miasta Jastrzębie-Zdrój z dnia 30 marca 2017 r. Z uwagi na datę opracowania, analiza odnosiła się do poprzedniej edycji studium oraz do planów miejscowych uchwalonych do 2017 roku. Analiza ta uznała, że obowiązujące plany wymagają aktualizacji w zakresie wynikającym ze zmian ustawodawstwa i uwarunkowań, w szczególności dotyczących złóż, obszarów szczególnego zagrożenia powodzią, obszarów zdegradowanych oraz ochrony zabytków. Zgodnie z analizą przystąpienie do zmian planów jest właściwe, zwłaszcza z uwagi na nagromadzenie wniosków do planów, co wskazuje, że obowiązujące plany nie zaspokajają w całości potrzeb właścicieli terenów.

Przyjęcie nowego studium uchwałą nr XI.126.2021 Rady Miasta Jastrzębie-Zdrój z dnia 30 września 2021 r., a następnie jego zmiany uchwałą nr IV.29.2024 Rady Miasta Jastrzębie-Zdrój z dnia 20 czerwca 2024 r. wzięło pod uwagę powyższe potrzeby zmian, w tym uwzględniając wybrane wnioski dotyczące poszczególnych nieruchomości.

Projekt planu uwzględnia zmiany w przeznaczeniach terenów i sposobie zagospodarowania przyjęte w obowiązującym studium.

5.Wpływ na finanse publiczne, w tym budżet gminy.

Do projektu planu opracowana została prognoza skutków finansowych uchwalenia miejscowego planu zagospodarowania przestrzennego, której zadaniem jest oszacowanie wydatków i dochodów do budżetu miasta Jastrzębie-Zdrój wynikających z uchwalenia i realizacji planu. W prognozie wskazano, że plan będzie wpływać na zwiększenie dochodów budżetu gminy, przy czym będzie generował wydatki, gdyż zakłada zaangażowanie gminy w realizację uzbrojenia terenu. Wpływy wyniknąć mogą z opłaty planistycznej, która ustalona została na poziomie 30%, a także z opłat adiacenckich. Zgodnie z prognozą finansową, saldo wpływów i wydatków, które mogą być efektem uchwalenia planu miejscowego jest dodatnie.