
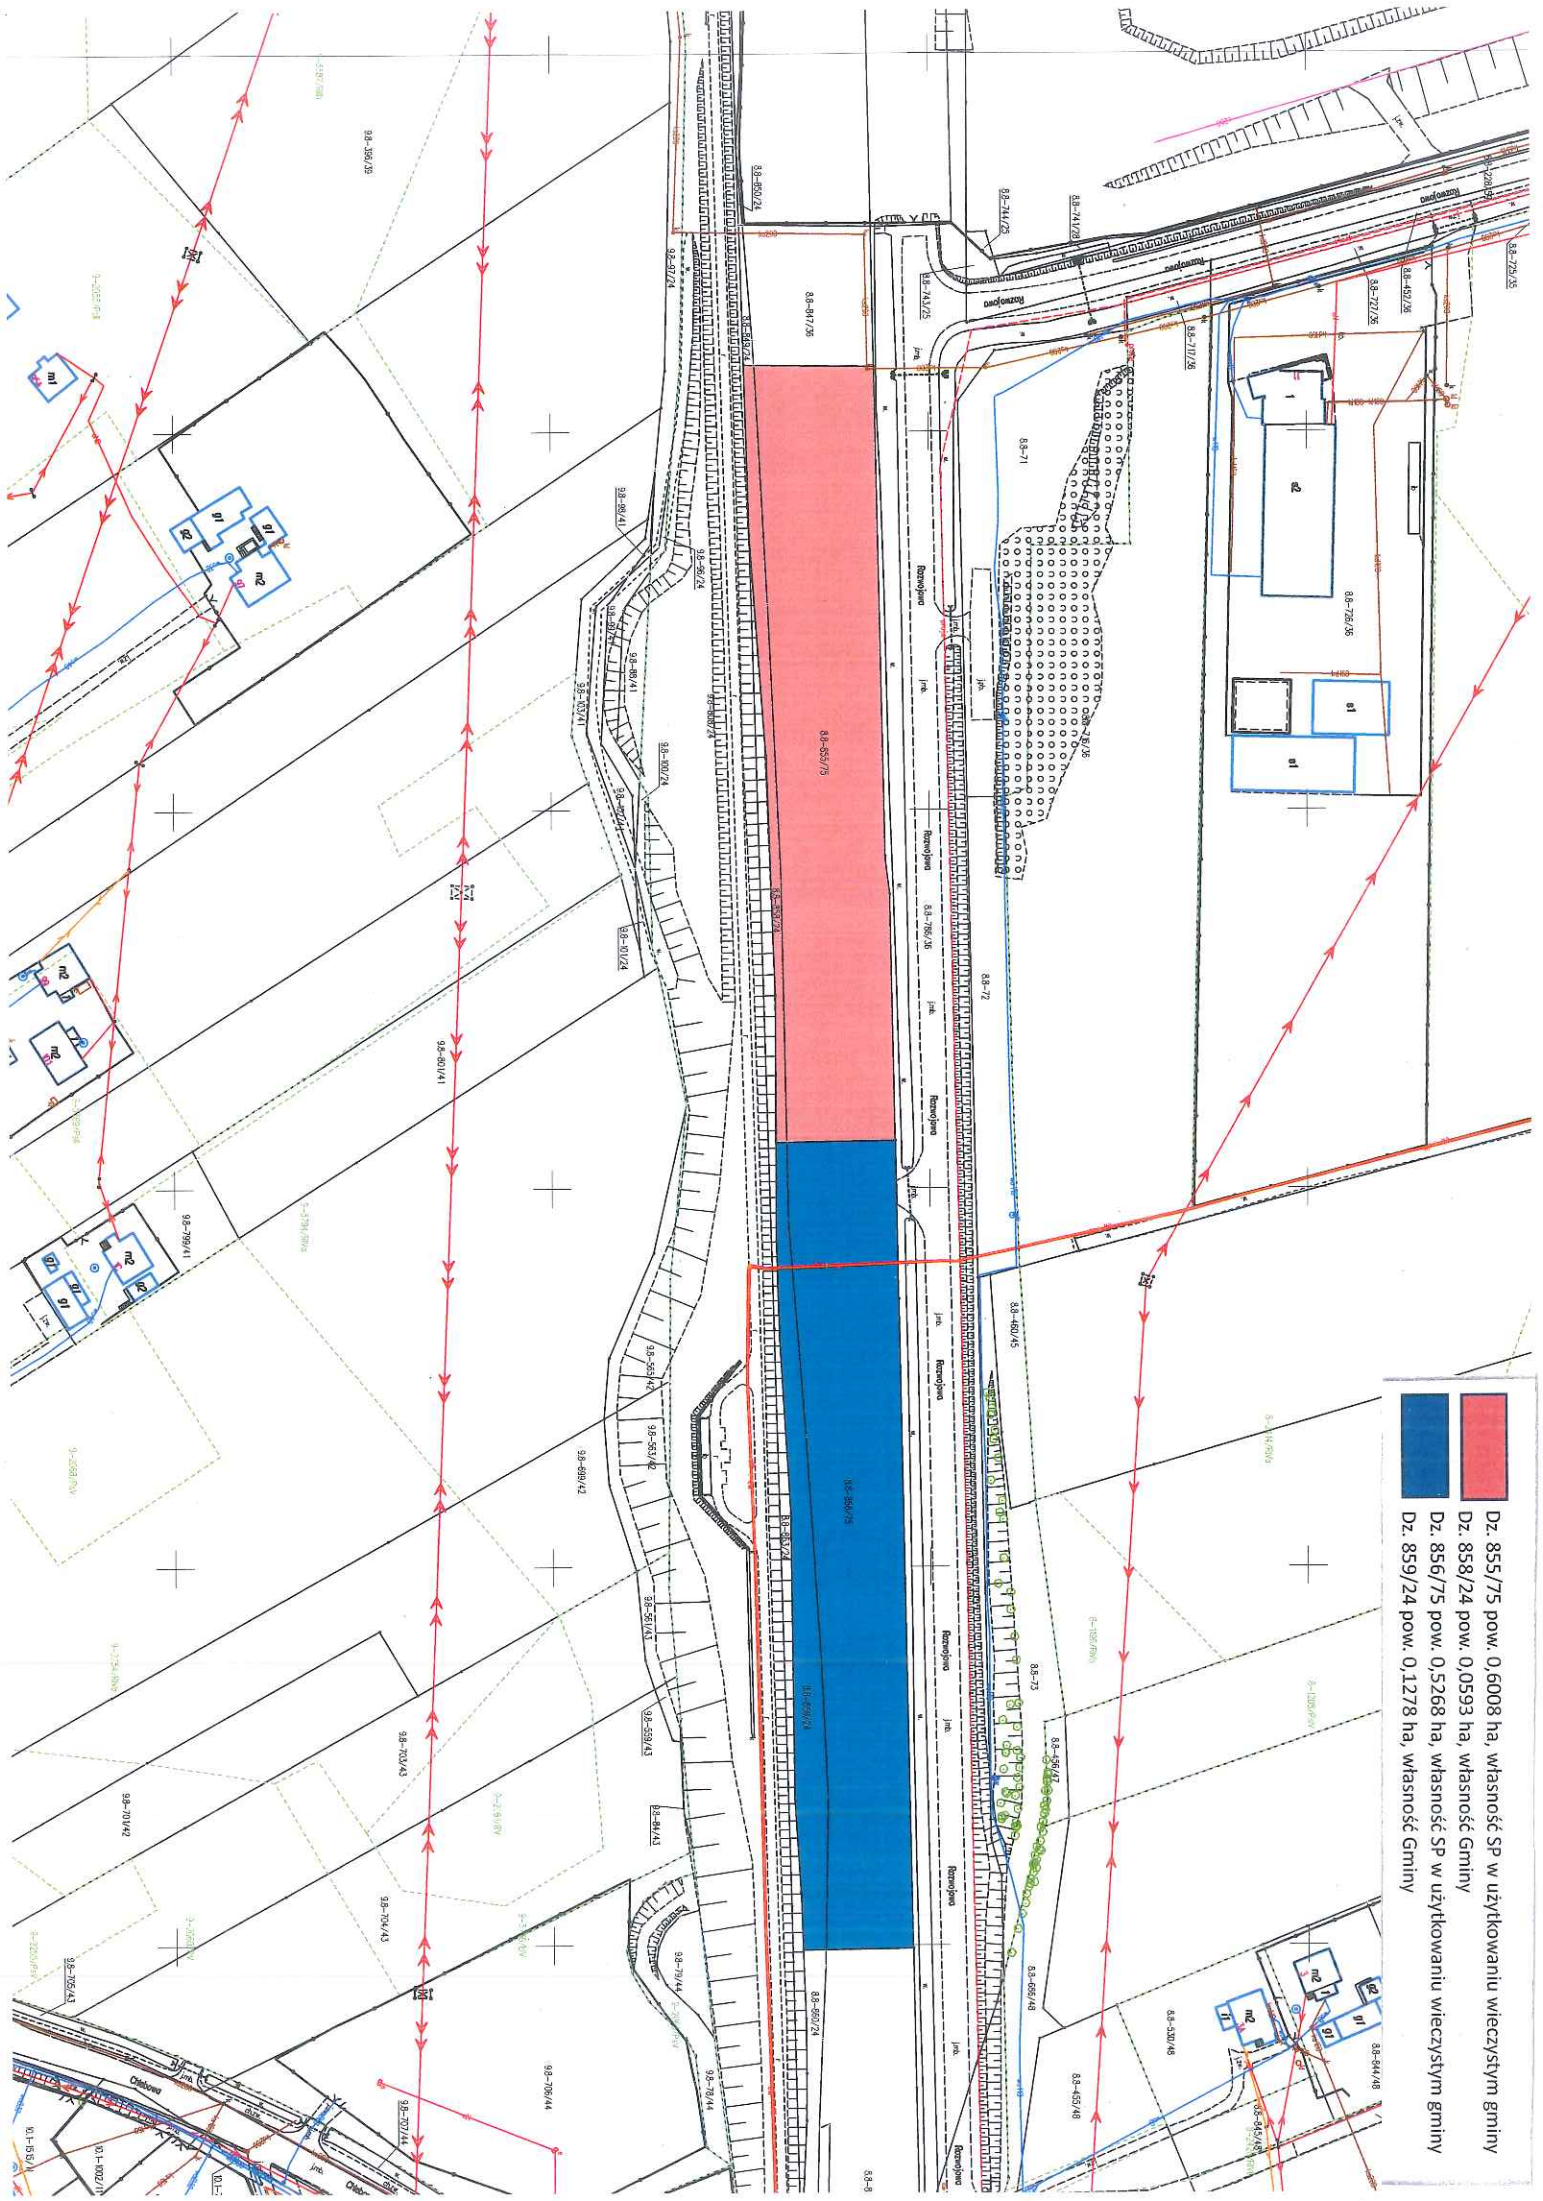
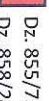
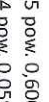


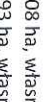

-  Dz. 855/75 pow. 0,6008 ha, własność SP w użytkowaniu wieczystym gminy
-  Dz. 858/24 pow. 0,0593 ha, własność Gminy
-  Dz. 856/75 pow. 0,5268 ha, własność SP w użytkowaniu wieczystym gminy
-  Dz. 859/24 pow. 0,1278 ha, własność Gminy